


CELKOVÁ SITUACE


KOMPLEX KD TOUŘEŇ č.p. 18

783 16 PĚLANK u OLŠOVCE

PŘEDMĚT ZAKÁZKY - OLŠOVŮVA FASÁDA

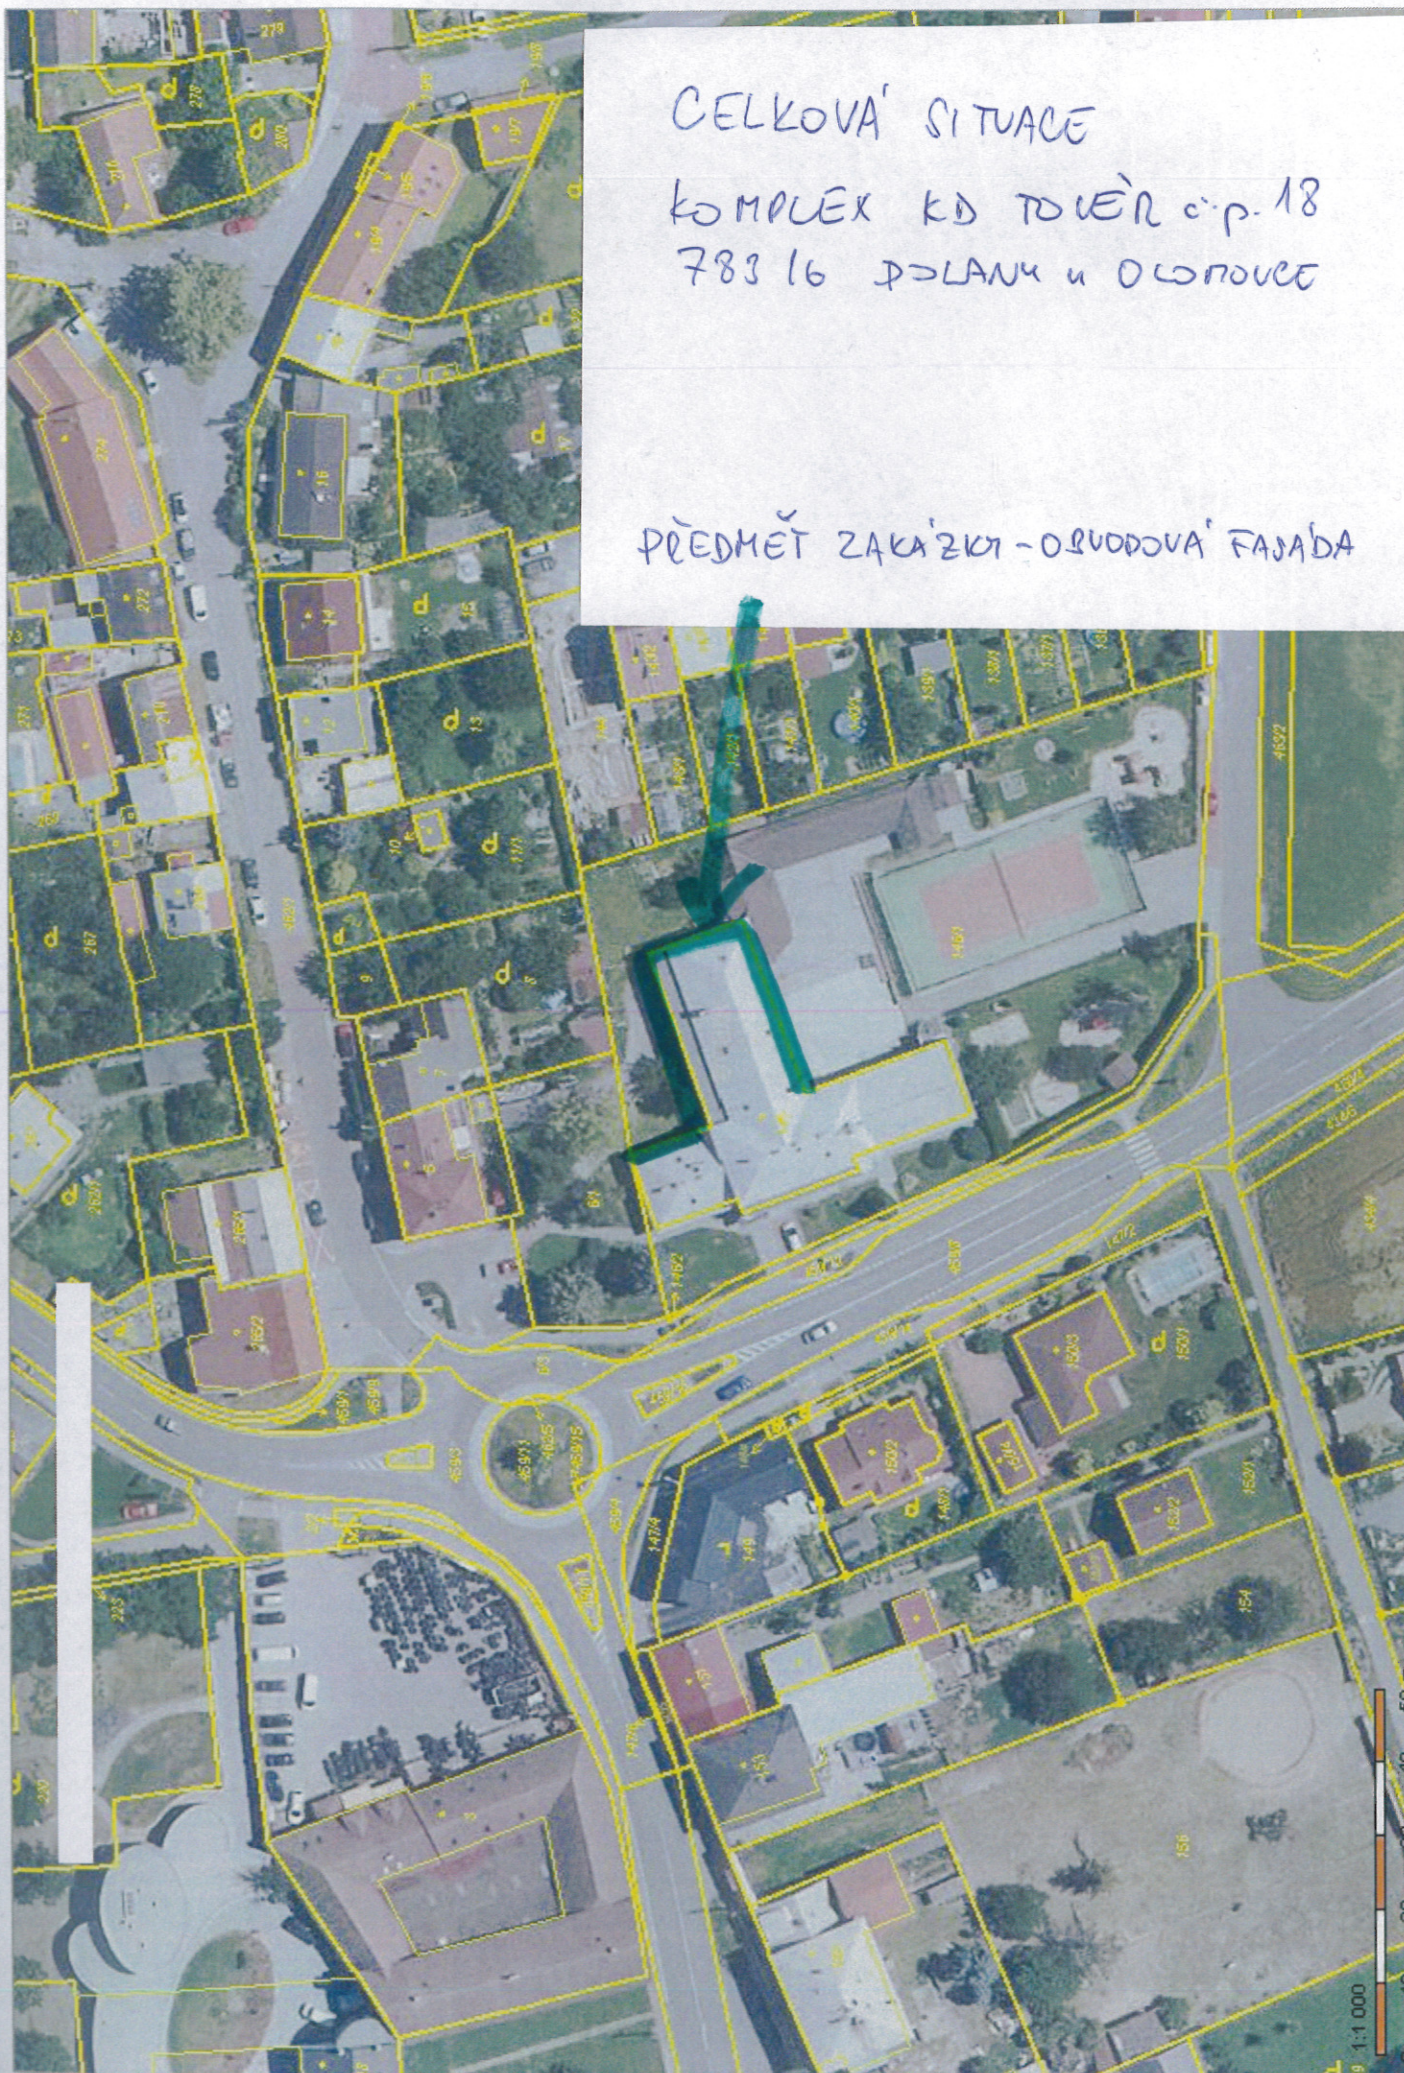


SITUACE A

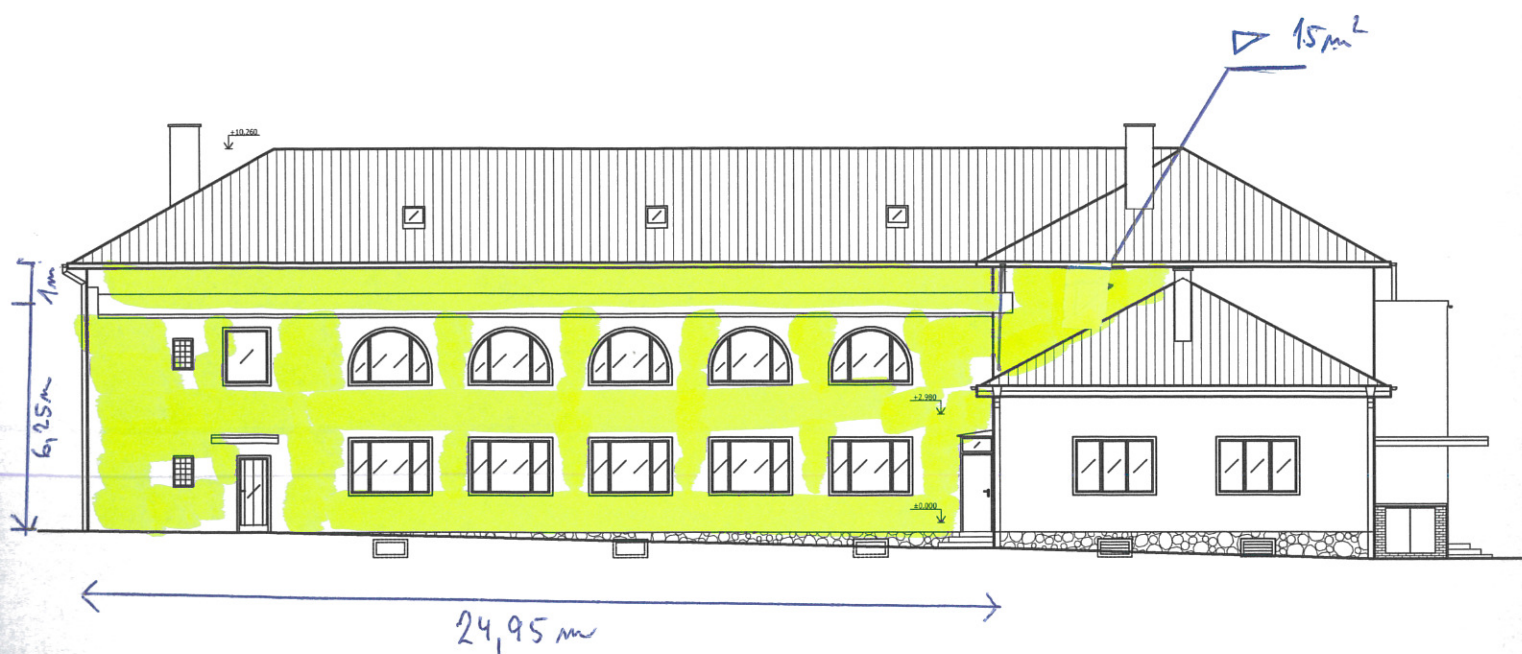

Hlavní inž. projektu	Zodpovědný projektant	Vypracoval	Ing. Dan Života autORIZOVANÝ ARCHITEKT č.02460 Dělnická 25 779 00 Olomouc m.: 603 885 821	
Ing.Dan Života	Ing.Dan Života	Ing.Dan Života		
Stavebník : Obec Tovč, Tovč 16, 783 16, IČO: 00 635 628				
Kraj : OLOMOUCKÝ	Stavební úřad : Dolany	Stupeň dokumentace : STÁVAJÍCÍ STAV	Formát :	Kopie :
Stavba : STÁVAJÍCÍ STAV BUDOVY Č.P. 18			Datum : 06/2013	
Místo : Tovč, č.p.18 k.ú.Tovč, parc.č. 145			Stupeň : SS	
Obec : POHLED SEVEROZÁPADNÍ			Měřítko : 1:50	
			Výkres číslo : 06	Část :

STUŽKA B

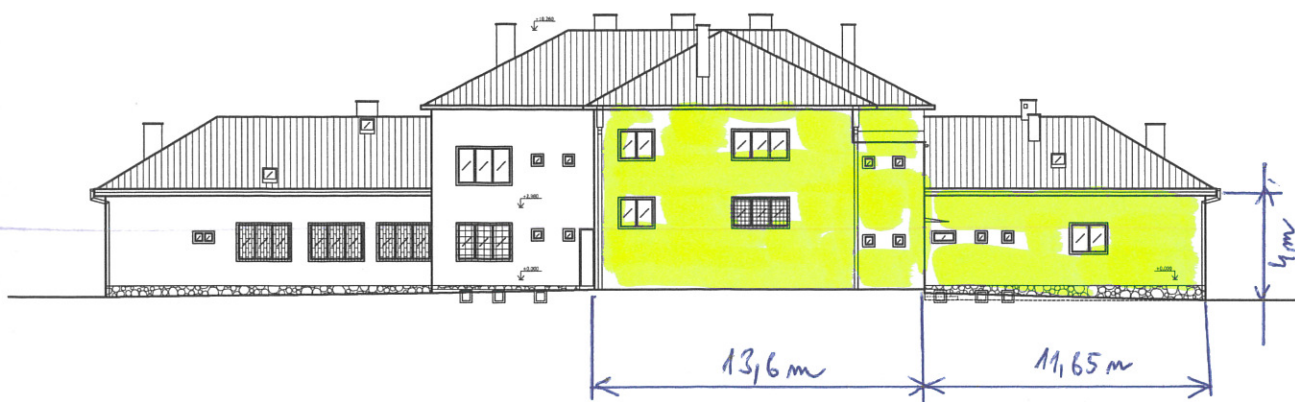

Hlavní inž. projektant	Zodpovědný projektant	Vypracoval	Ing. Den Zivota
Ing. Den Zivota	Ing. Den Zivota	Ing. Den Zivota	00000000 20 779 08 00000000 000 000 000 000
Stavba: Obec Továř, parcela 14, 143 14, k.ú. 00 00 000 000			
Objekt: OLŠOVSKÝ		Stavba: STAVBA STAV	
STÁVAJÍCÍ STAV BUDOVY Č.P. 18			06/2013
Objekt: Továř, k.p. 18			SS
k.ú. Továř, parc.č. 145			1:50
POHLED SEVEROVÝCHODNÍ			08

SITUACE C



Hlavní inž. projektu	Zodpovědný projektant	Vypracoval	Ing. Dan Života autORIZOVANÝ architekt Č.02480	
Ing.Dan Života	Ing.Dan Života	Ing.Dan Života	Dělnická 25 779 00 Olomouc m.c. 603 885 921	
Stavebník : Obec Tovč, Tovč 18, 783 16, IČO:00 635 626				
Kraj : OLOMOUCKÝ	Stavební úřad : Dolany	Stupeň dokumentace : STÁVAJÍCÍ STAV	Formát :	Kopie :
Stavba : STÁVAJÍCÍ STAV BUDOVY Č.P. 18			Datum : 06/2013	
Místo : Tovč, č.p.18 k.ú.Tovč, parc.č. 145			Stupeň : SS	
			Měřítko : 1:50	
Obec : POHLED ZADNÍ - JIHOVÝCHODNÍ			Výkres číslo : 07	Část :