



SITUACE M 1:50

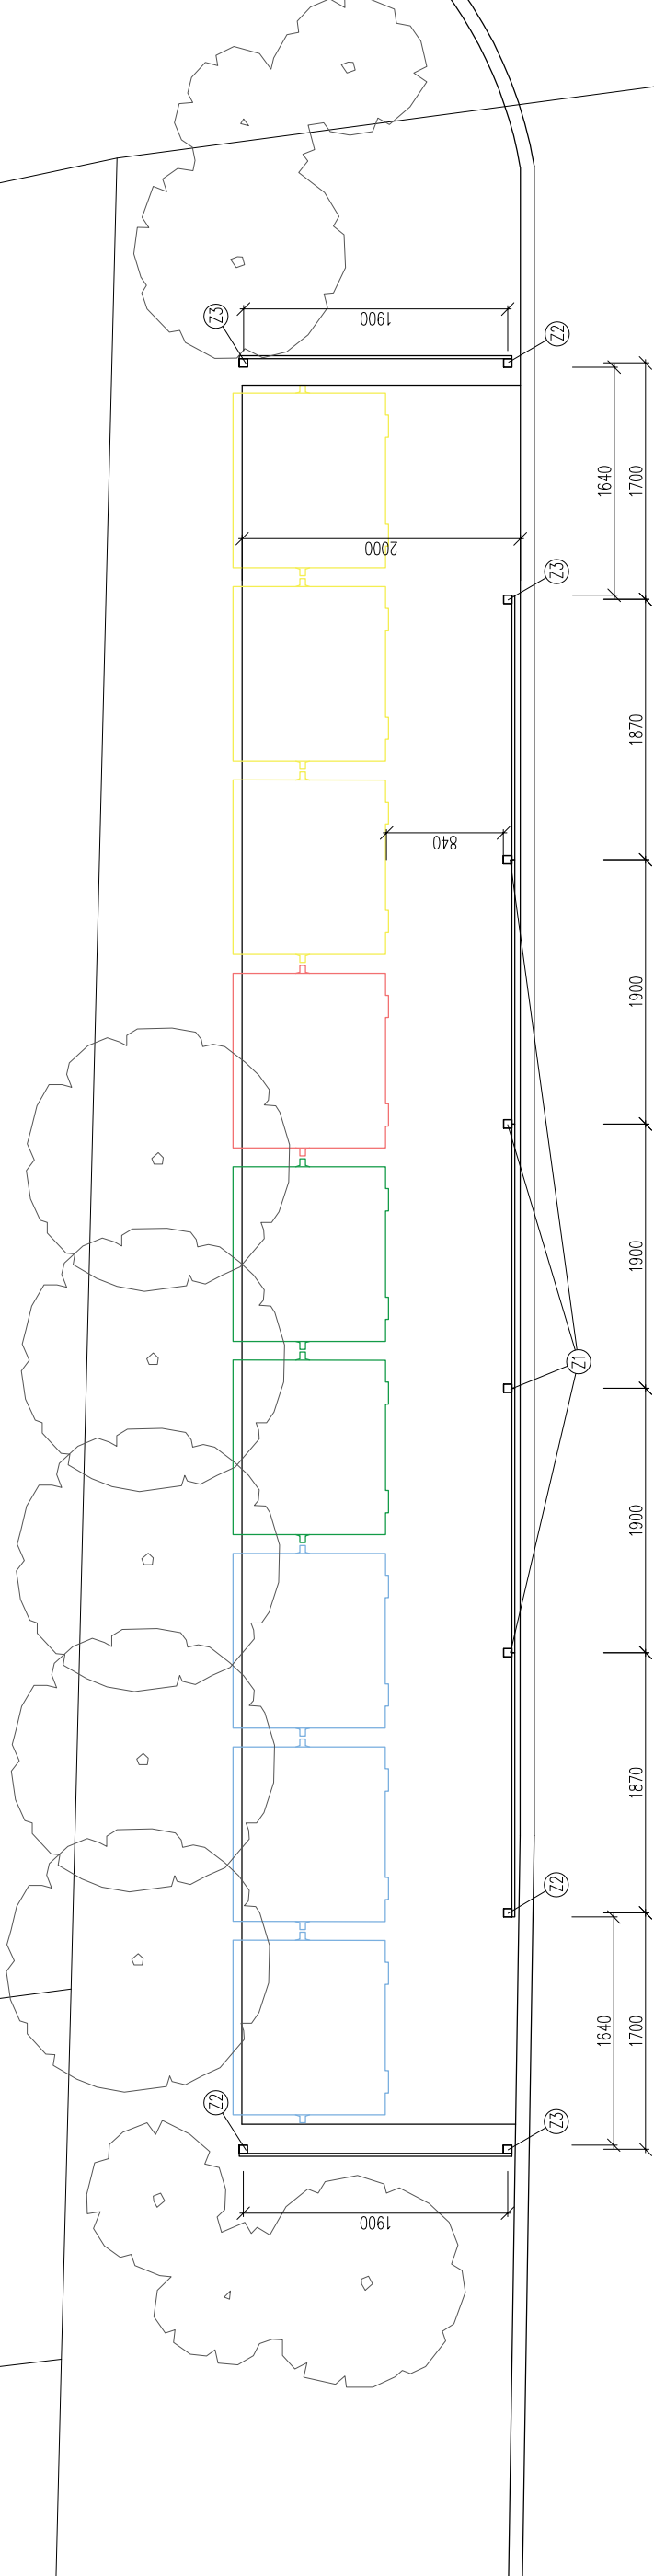

POHLED M 1:50

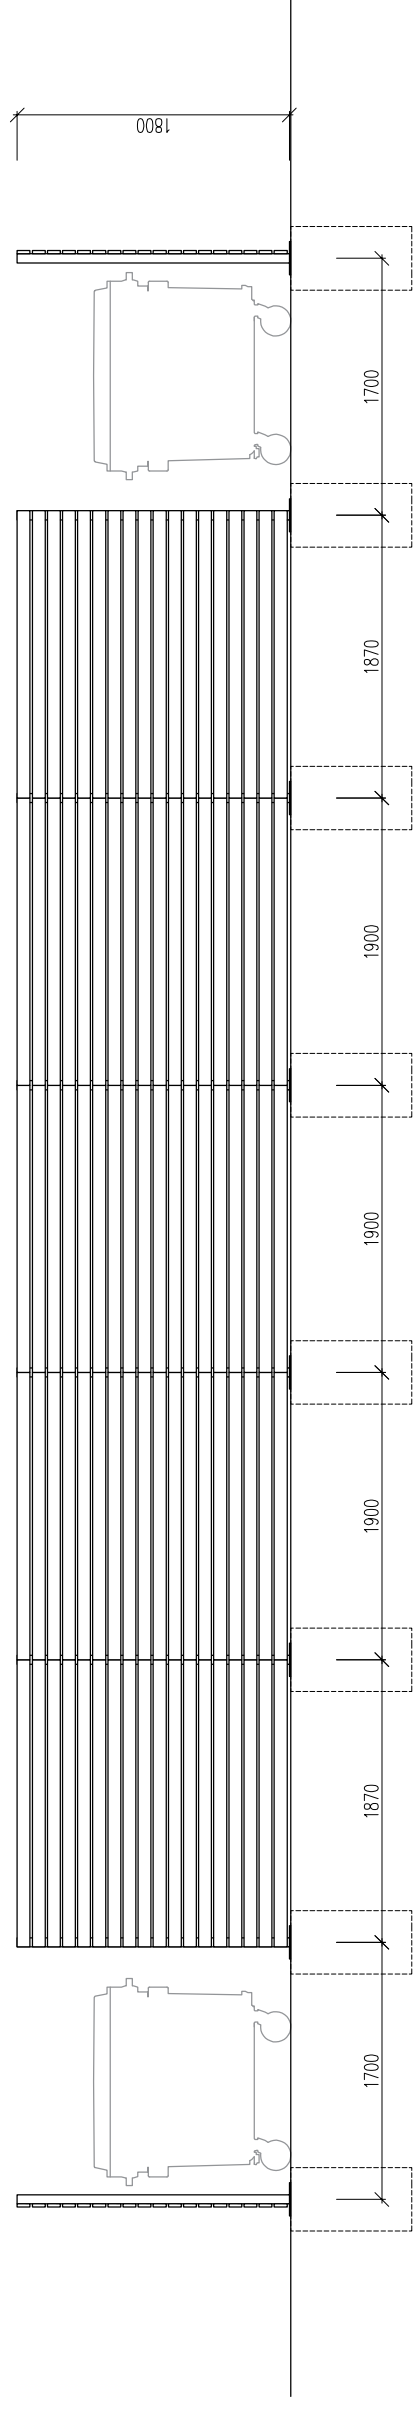

POZN:

- DŘEVĚNÉ PROFILY RHOMBUS BUDOU PŘED INSTALACÍ OŠETŘENY OLEJEM URČENÝM PRO POVRCHOVÉ ÚPRAVY TVRDÝCH DŘEVIN
- OCELOVÉ KONSTRUKCE BUDOU OPATŘENY POVRCHOVOU ÚPRAVOU ŽÁROVÝM ZINKOVÁNÍM
- DETAIL ŘEŠENÍ KOTVENÍ JE PŘEDMĚTEM VÝROBNÍ DOKUMENTACE

PROSTOR KOLEM SBĚRNÉHO MÍSTA TRÍDĚNÉHO ODPADU BUDE V UVEDENÉM ROZSAHU ŘEŠEN ZAHRADNICKY .

KRYTÍ SBĚRNÉHO MÍSTA TRÍDĚNÉHO ODPADU V OBCI TOVEŘ

INVESTOR	:	OBEC TOVEŘ, Č. P. 18, 78316 TOVEŘ
ZODPOVĚDNÝ PROJEKTANT	:	ING.ARCH. JANA MADEROVÁ, ČKA 04 462 T.: +420 608 509 888 E.: ARCH.JANA.MADEROVA@GMAIL.COM
VYPRACOVAL	:	ING.ARCH. JANA MADEROVÁ
MÍSTO STAVBY	:	P.Č.21 K.Ú. TOVEŘ 628484

AUTORSKÁ PRÁVA VYHRÁŽENA, ING.ARCH. JANA MADEROVÁ, ČKA 04 462

STAVEBNÍ OBJEKT	:	ÚZEMNÍ SOUHLAS
ODDÍL	:	ÚNOR 2024
ARCHITEKTONICKO STAVEBNÍ ŘEŠENÍ	:	MĚŘÍTKO : 1:50
NÁZEV VÝKRESU	:	ČÍSLO VÝKRESU : P.Č.21
SITUACE, POHLED	:	P.Č.21

D.1.b.1