

SITUACE 1 TOVĚŘ 18 č.p. 18 EMPA d. I




Hlavní inž. projektu	Zodpovědný projektant	Vypracoval	Ing. Dan Života autORIZOVANÝ ARCHITEKT Č.02480	
Ing.Dan Života	Ing.Dan Života	Ing.Dan Života	Dělnická 25 779 00 Olomouc m.: 603 985 821	
Stavebník : Obec Tověř, Tověř 18, 783 16, IČO:00 635 626				
Kraj : OLOMOUCKÝ	Stavební úřad : Dolany	Stupeň dokumentace : STÁVAJÍCÍ STAV	Formát : 06/2013	Kopie :
Stavba : STÁVAJÍCÍ STAV BUDOVY Č.P. 18			Stupeň : SS	Měřítko : 1:50
Místo : Tověř, č.p.18 k.ú.Tověř, parc.č. 145				
Obsah : POHLED ČELNÍ - JIHOZÁPADNÍ			Výkres číslo : 05	Část :

OBEC TOVĚŘ
783 16 TOVĚŘ
okr. Olomouc

0. roční 16.1.2019

SEVER, TOVĚŘ ČD č.p. 18 EM PA o. I.

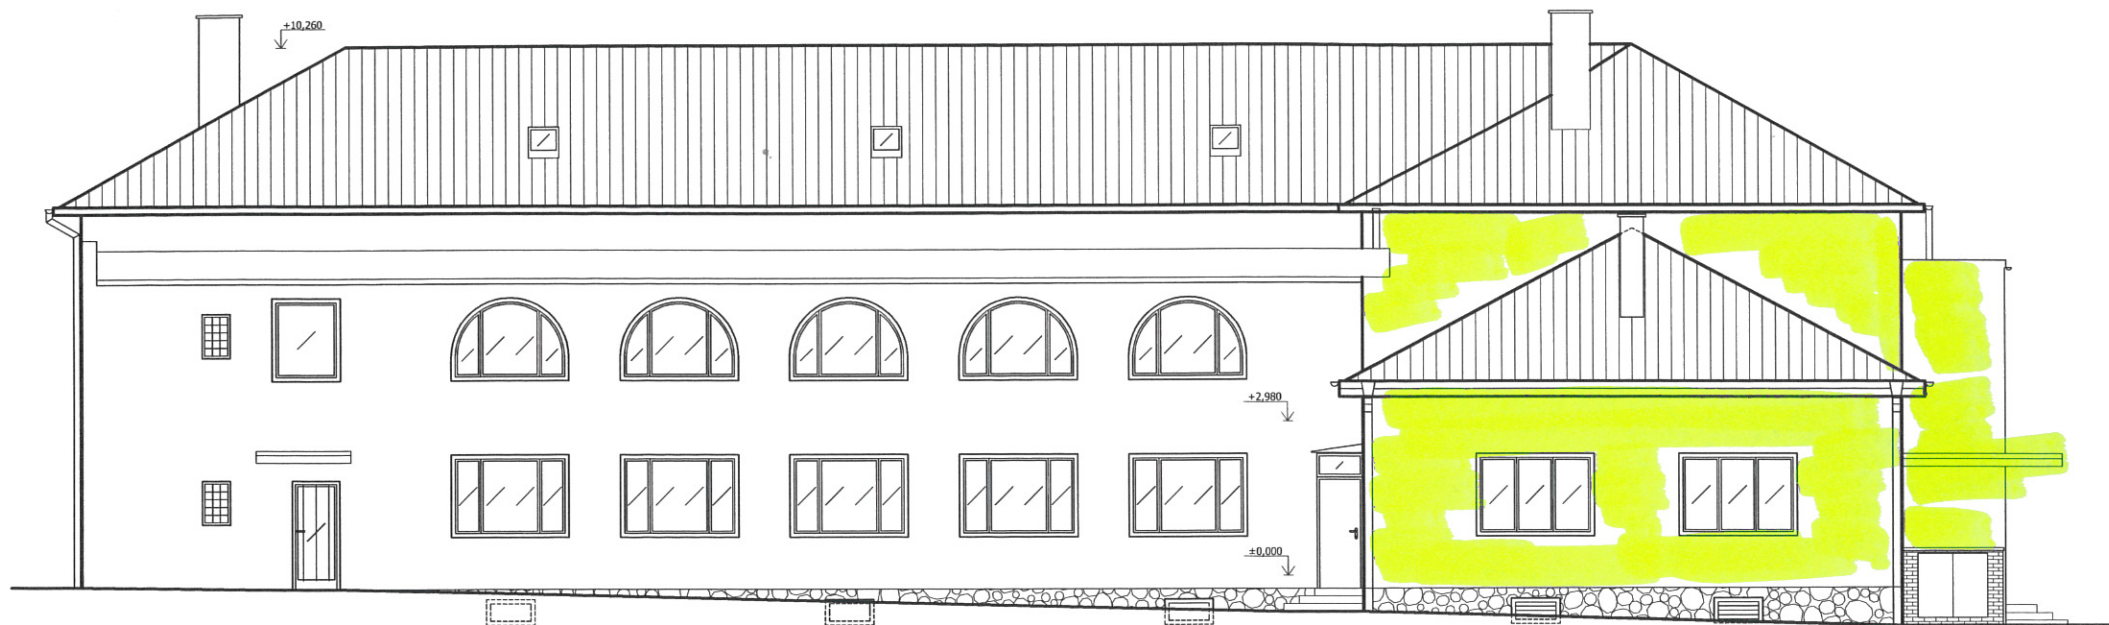

V DOKU 16.1. 2019

OBEC TOVĚŘ
783 16 TOVĚŘ
okr. Olomouc

Hlavní inž. projektu Ing.Dan Života	Zodpovědný projektant Ing.Dan Života	Vypracoval Ing.Dan Života	Ing.Dan Života autorizovaný architekt č.02480 Dělnická 25 779 00 Olomouc m.: 603 885 821	
Stavebník : Obec Tověř, Tověř 18, 783 16, IČO:00 635 626				
Kraj : OLOMOUCKÝ	Stavební úřad : Dolany	Stupeň dokumentace : STÁVAJÍCÍ STAV	Formát :	Kopie :
Stavba : STÁVAJÍCÍ STAV BUDOVY Č.P. 18 Místo : Tověř, č.p.18 k.ú.Tověř, parc.č. 145 Obsah : POHLED SEVEROZÁPADNÍ			Datum : 06/2013	
			Stupeň : SS	
			Měřítko : 1:50	
			Výkres číslo : 06	Část :