varianta č.1

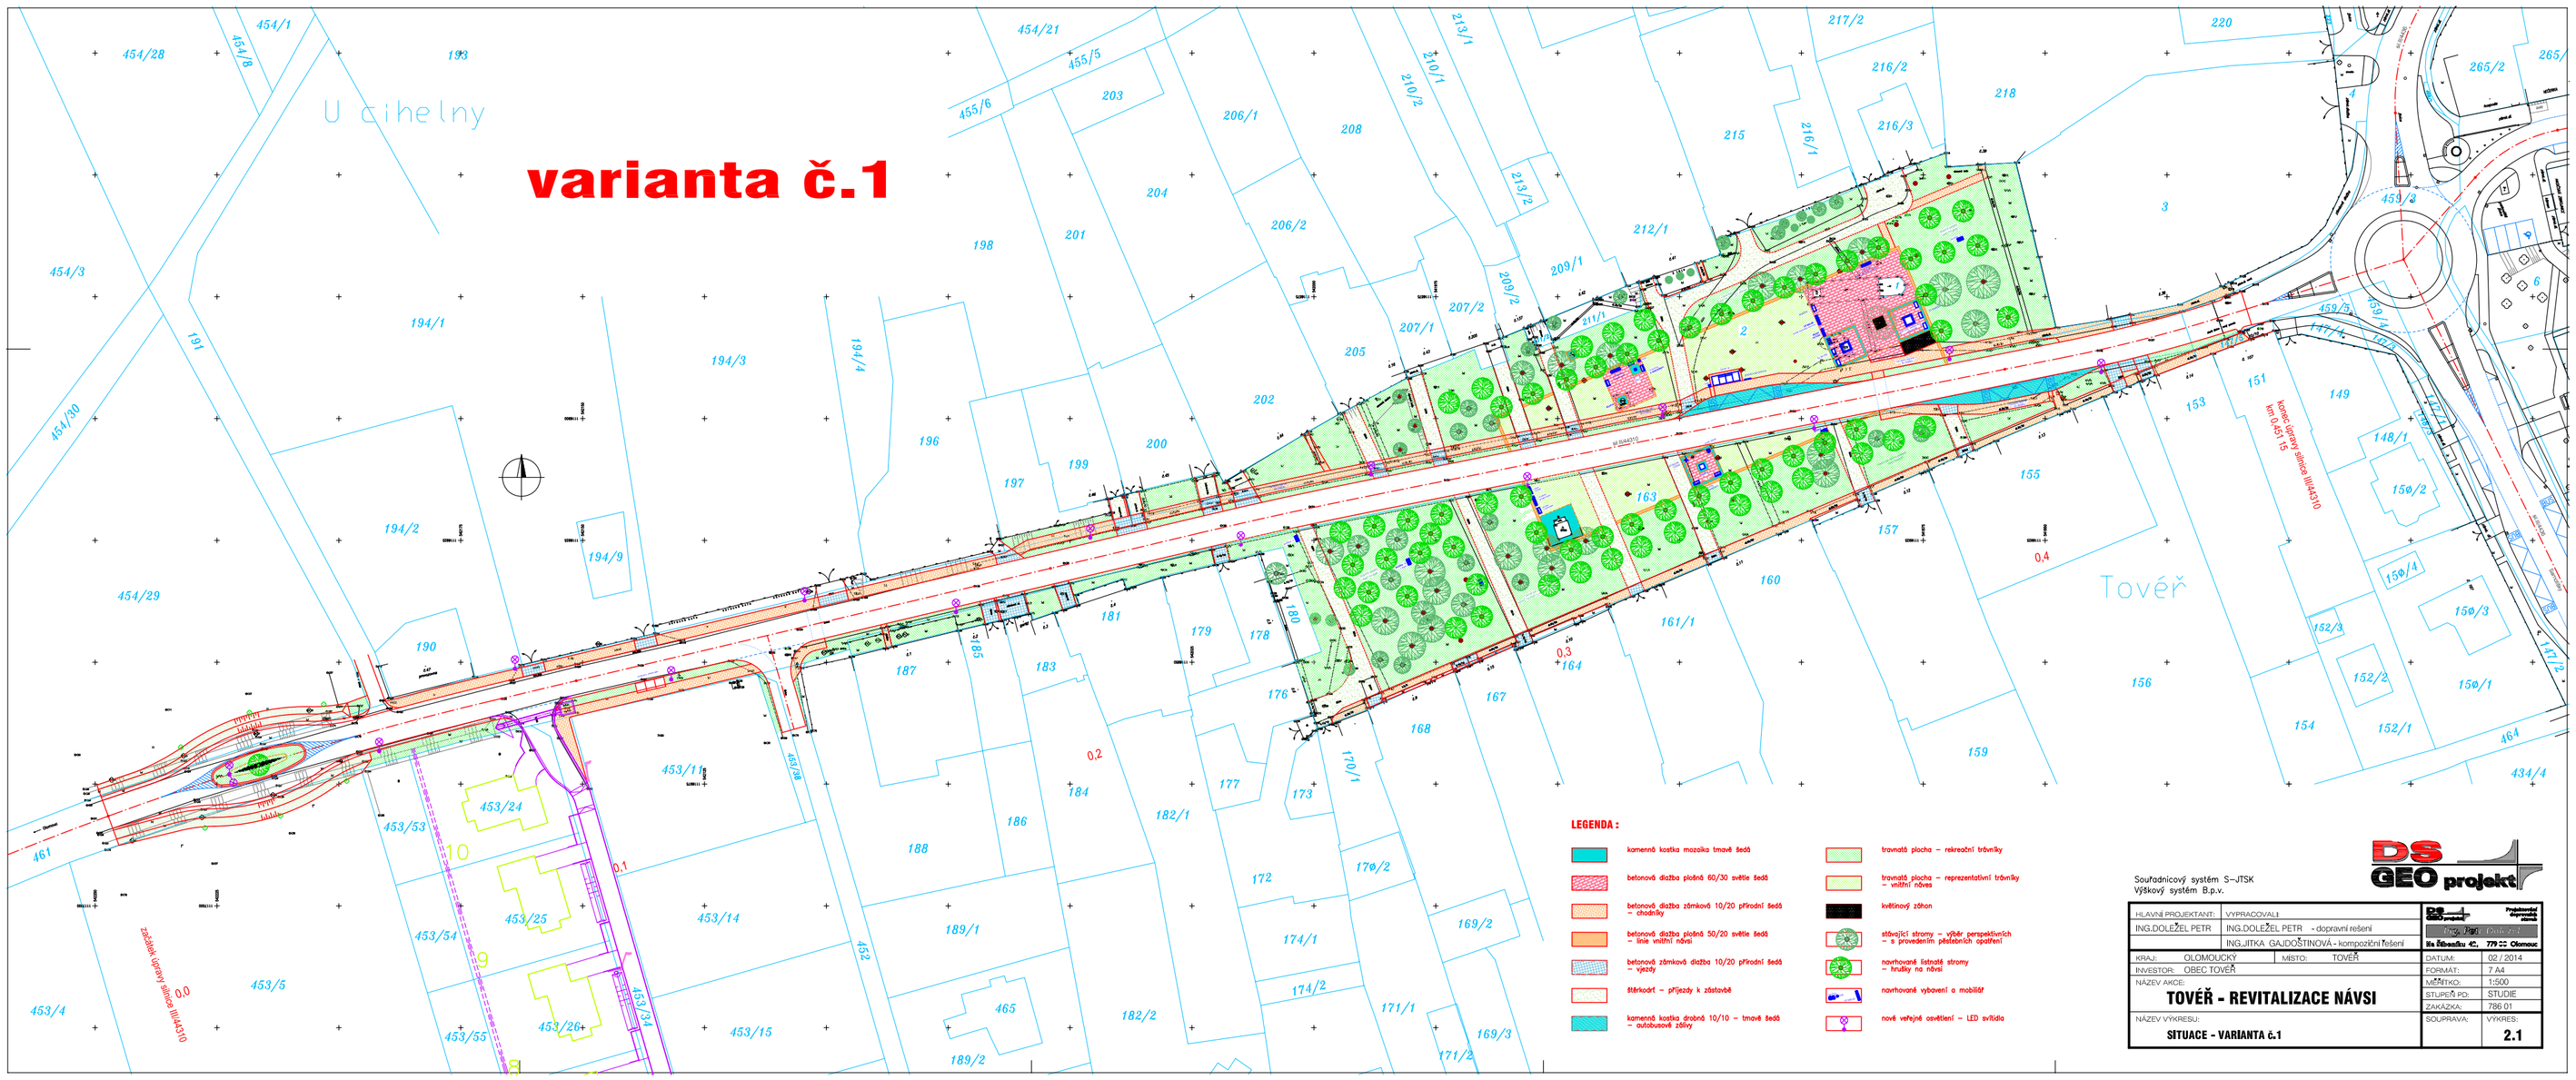

Souřadnicový systém S–JTSK
Výškový systém B.p.v.

DS GEO projekt

HLAVNÍ PROJEKTANT: ING.DOLEŽEL PETR	VYPRACOVALI: ING.DOLEŽEL PETR – dopravní řešení; ING.JITKA GAJDOŠTINOVÁ – kompoziční řešení		Projektování dopravních staveb Ing. Petr Doležel Ph.D. Na Rozcestí 47, 779 00 Olomouc
KRAJ: OLOMOUCKÝ	MÍSTO: TOVÉŘ	DATUM:	02 / 2014
INVESTOR: OBEC TOVÉŘ		FORMÁT:	7 A4
NÁZEV AKCE: **TOVÉŘ - REVITALIZACE NÁVSI**		MĚŘÍTKO:	1:500
		STUPEŇ PD:	STUDIE
		ZAKÁZKA:	780 01
NÁZEV VÝKRESU: **SITUACE - VARIANTA č.1**		SOUPRAVA:	VÝKRES: **2.1**