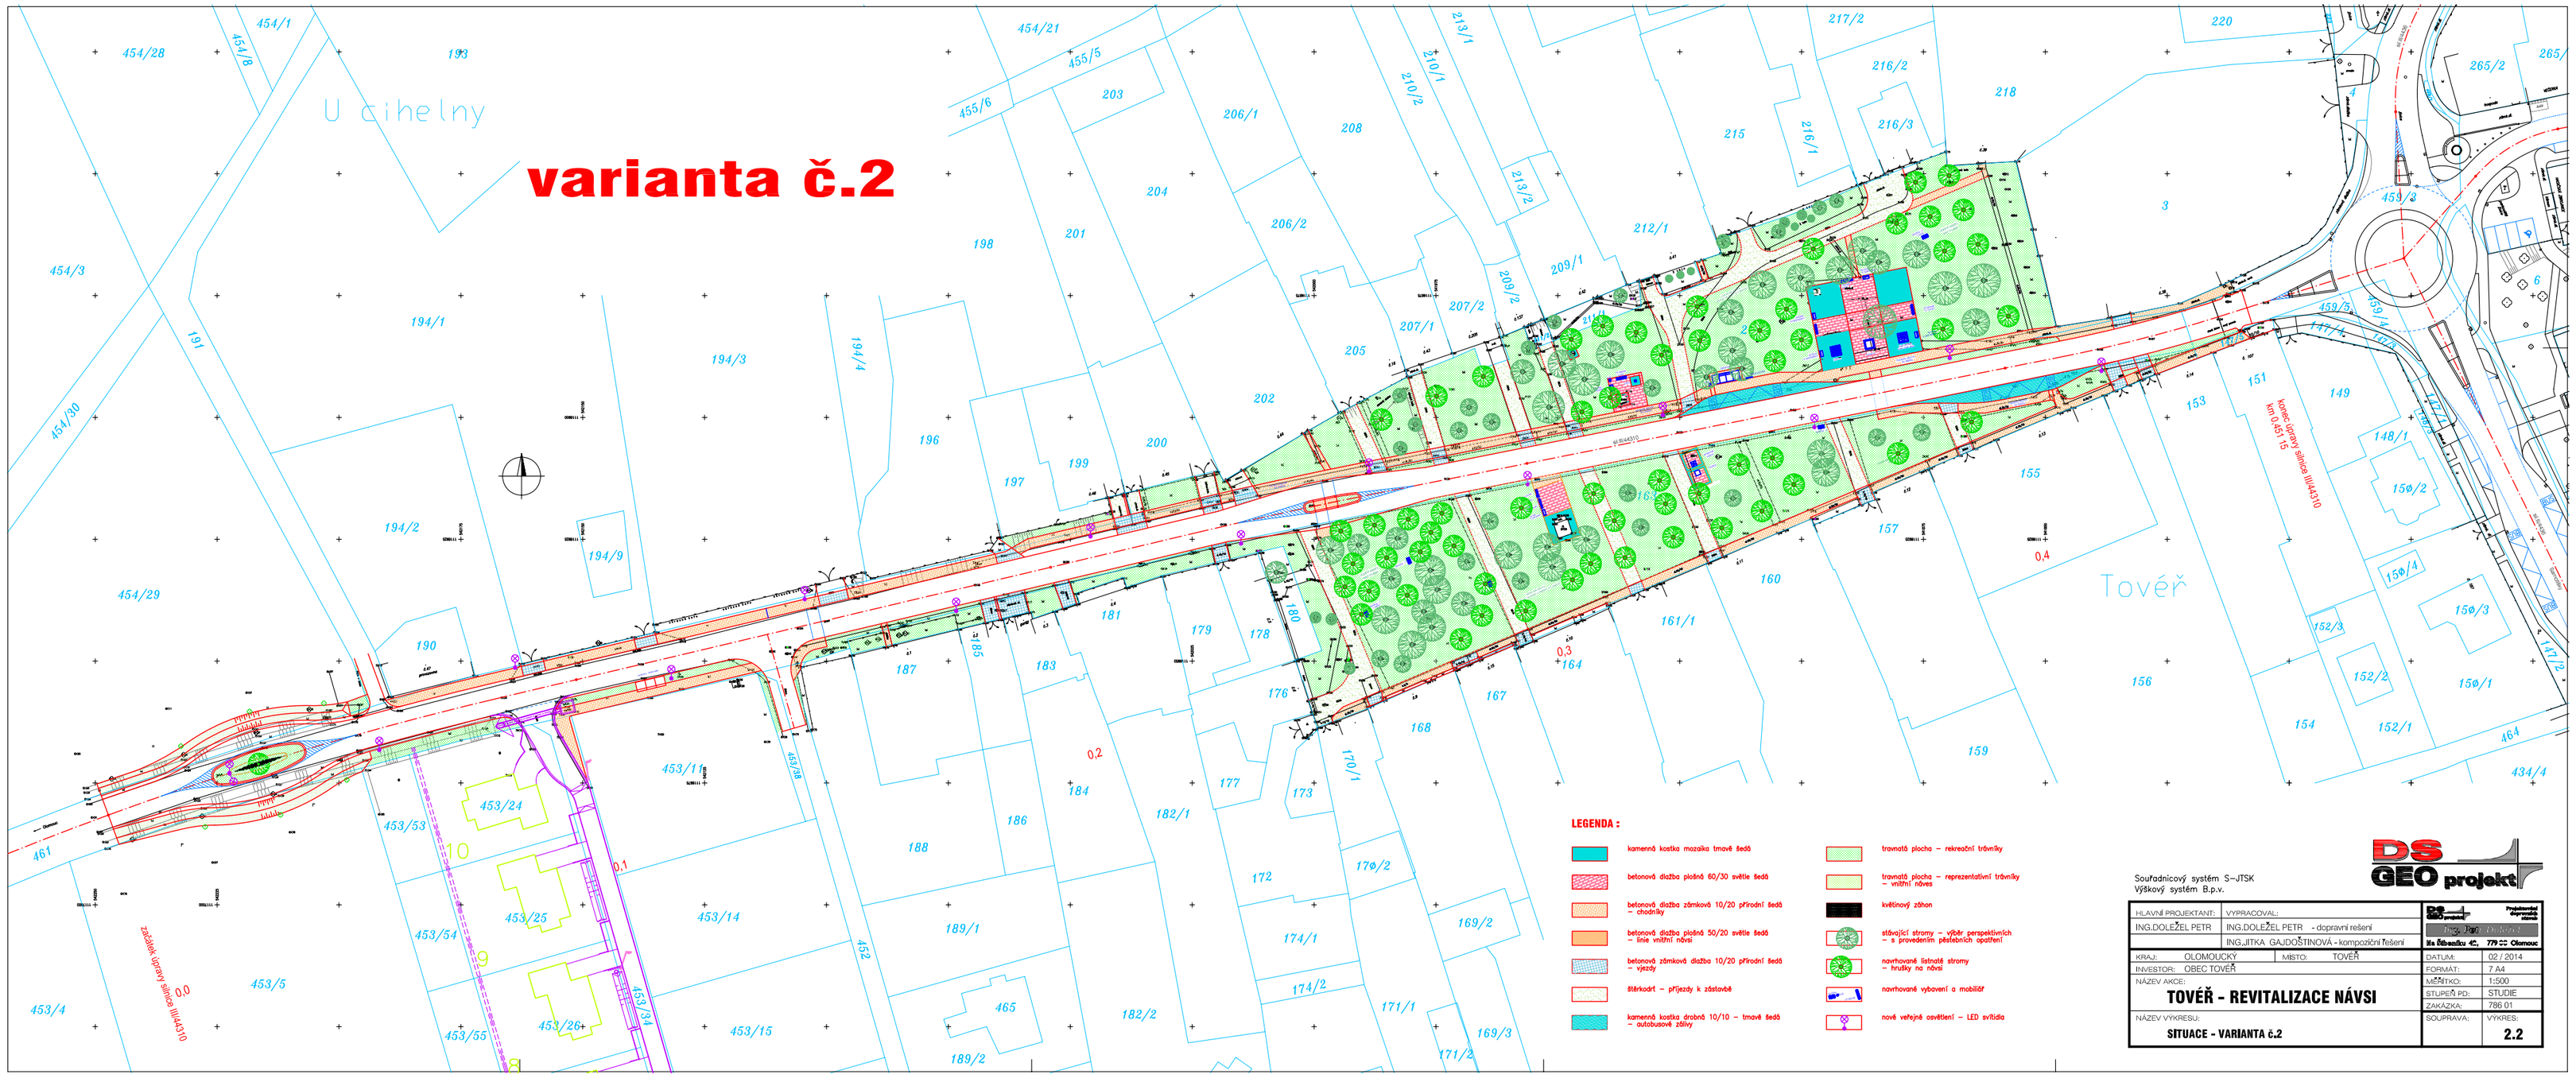
varianta č.2
U cihelny
Tovéř
LEGENDA :
kamenná kostka mozaika tmavě šedá
betonová dlažba plošná 60/30 světle šedá
betonová dlažba zámková 10/20 přírodní šedá – chodníky
betonová dlažba plošná 50/20 světle šedá – linie vnitřní návsi
betonová zámková dlažba 10/20 přírodní šedá – vjezdy
štěrkodrť – příjezdy k zástavbě
kamenná kostka drobná 10/10 – tmavě šedá – autobusové zálivy
travnatá plocha – rekreační trávníky
travnatá plocha – reprezentativní trávníky – vnitřní náves
květinový záhon
stávající stromy – výběr perspektivních – s provedením pěstebních opatření
navrhované listnaté stromy – hrušky na návsi
navrhované vybavení a mobiliář
nové veřejné osvětlení – LED svítidla
Souřadnicový systém S–JTSK
Výškový systém B.p.v.
DS GEO projekt
HLAVNÍ PROJEKTANT: ING.DOLEŽEL PETR
VYPRACOVAL: ING.DOLEŽEL PETR - dopravní řešení
ING.JITKA GAJDOŠTINOVÁ - kompoziční řešení
Projektování dopravních staveb
Na Říbezníku 42, 779 00 Olomouc
KRAJ: OLOMOUCKÝ
MISTO: TOVÉŘ
INVESTOR: OBEC TOVÉŘ
DATUM: 02 / 2014
FORMÁT: 7 A4
MĚŘÍTKO: 1:500
STUPEŇ PD: STUDIE
ZAKÁZKA: 786 01
NÁZEV AKCE:
TOVÉŘ - REVITALIZACE NÁVSI
NÁZEV VÝKRESU:
SITUACE - VARIANTA č.2
SOUPRAVA:
VÝKRES: 2.2