
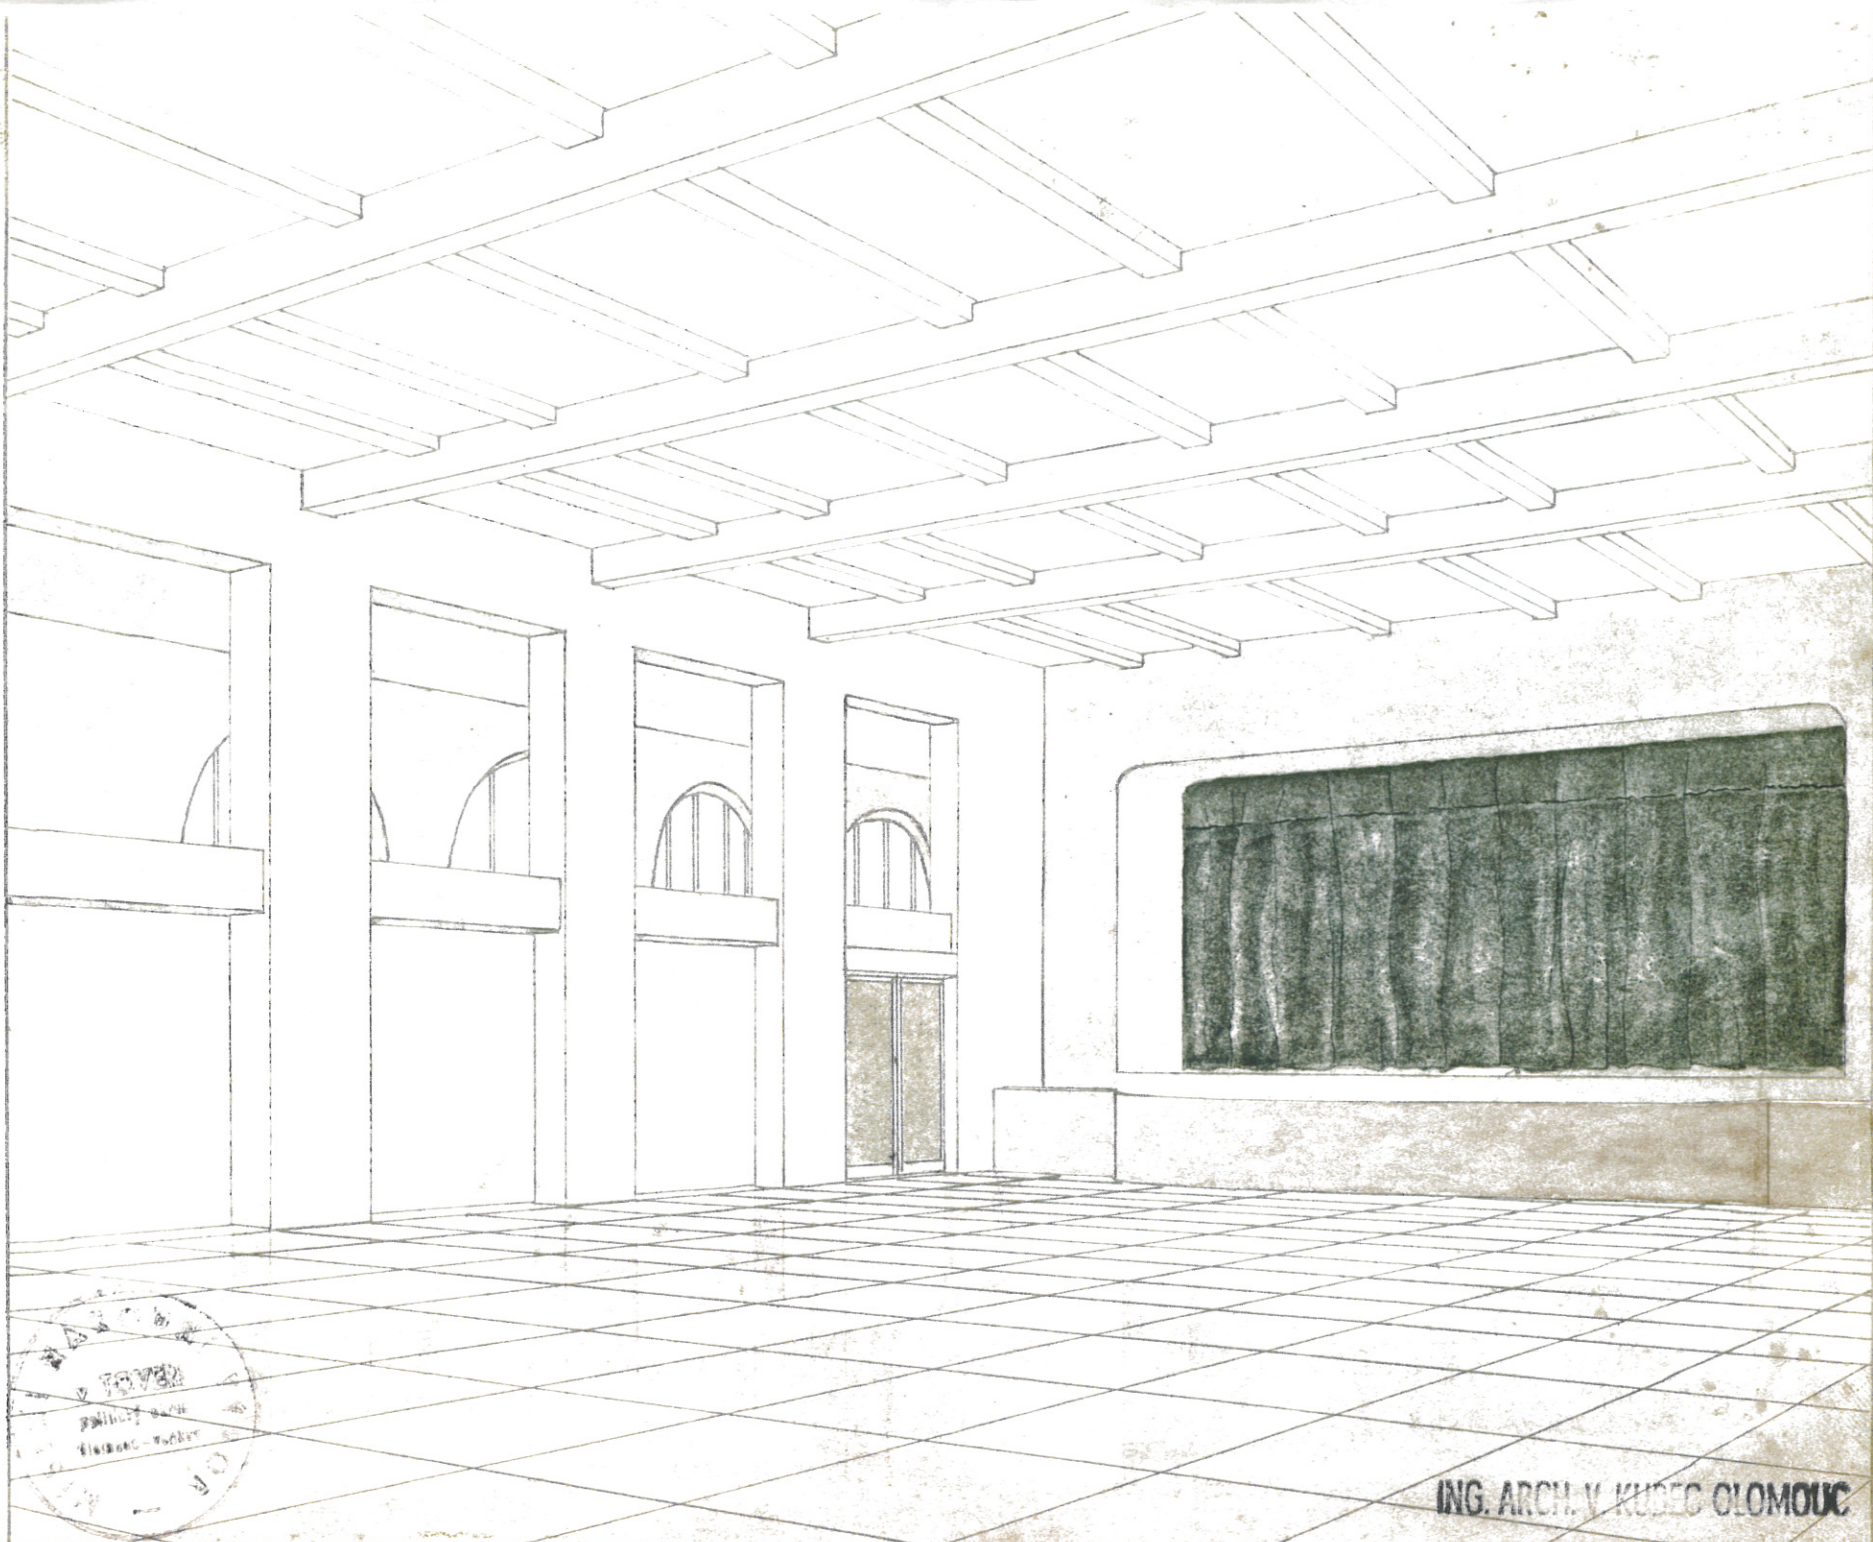


LTŮRNÍ DŮM
TOVEŘ

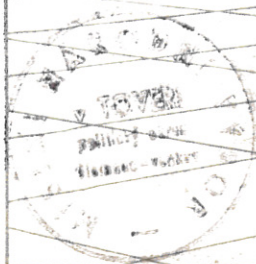

ING. ARCH. V. KUŘEC OLOMOUČ