




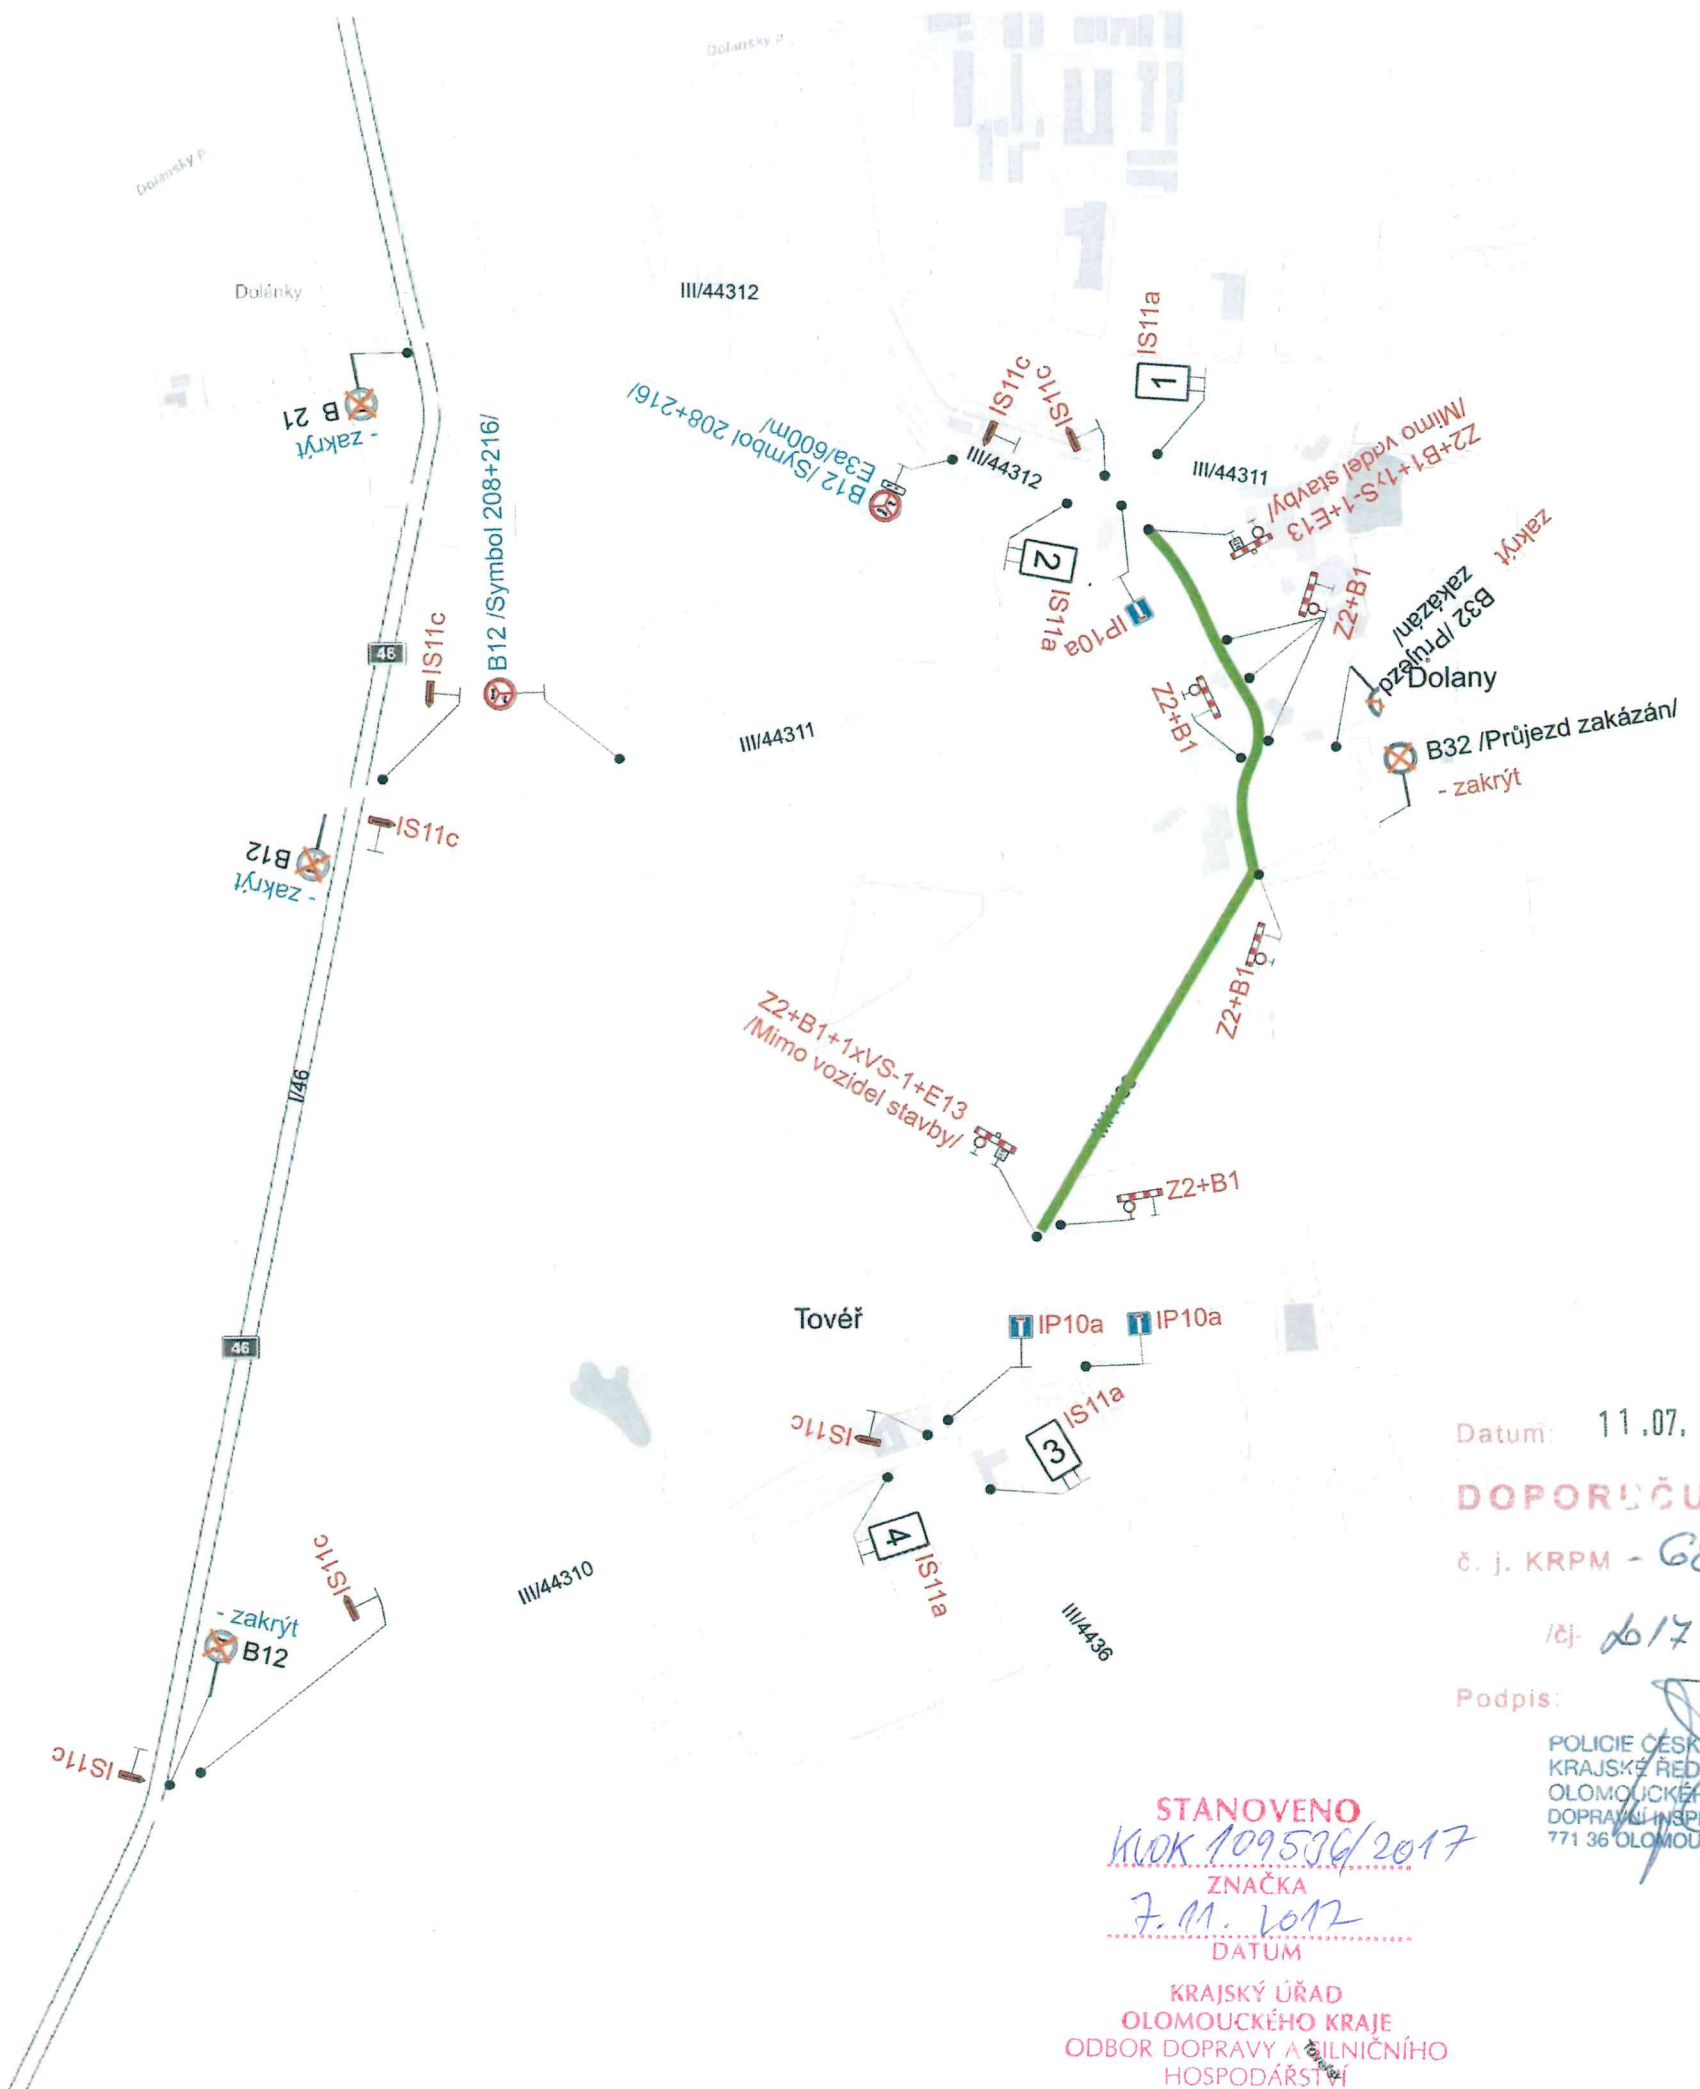


1

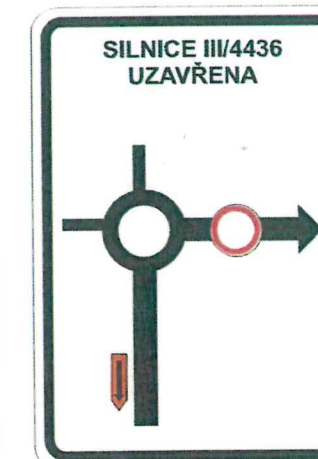


2

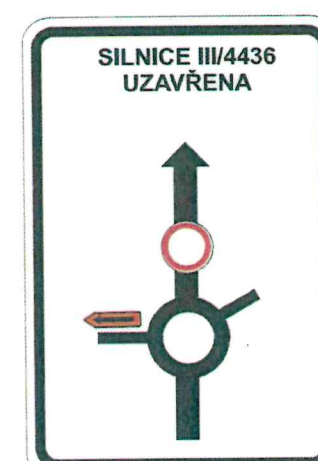

3

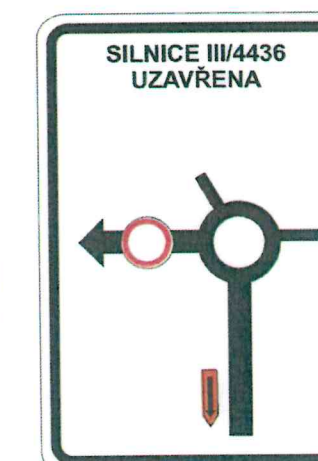

4

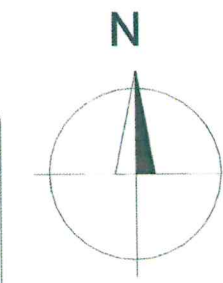

Legenda:

- B12 Trvalé dopravní značení
- IP10a Stávající přechodné dopravní značení
- B12 Nově navrhované přechodné dopravní značení

Uzavřený úsek

|                                                                 |           |   |
|-----------------------------------------------------------------|-----------|---|
| Vypracoval:                                                     | Datum:    | <b>SEKNE</b><br>SEKNE, spol. s r.o.<br>Hamerská 12, 772 00 Olomouc<br>DIČ: CZ62363701<br>tel./fax: 585 311 867 |
| Ing. Jiří Bluma                                                 | 10.7.2017 |   |
| <u>"III/4436 Tověř - Dolany<br/>zásady organizace výstavby"</u> |           |   |
| Úplná uzavírka silnice III/4436                                 |           |   |
| Přechodné dopravní značení                                      |           |   |

Datum: 11.07.2017

DOPORUČUJI, ŽENĚNA

č. j. KRPM - 68802-1/

10.7.2017 - 140706

Podpis:

POLICIE ČESKÉ REPUBLIKY  
 KRAJSKÉ ŘEDITELSTVÍ POLICIE  
 OLOMOUCKÉHO KRAJE  
 DOPRAVNÍ INSPEKTORÁT  
 771 36 OLMOUC

STANOVENO  
 Krok 109536/2017  
 ZNAČKA  
 7.11.2017  
 DATUM

KRAJSKÝ ÚŘAD  
 OLOMOUCKÉHO KRAJE  
 ODBOR DOPRAVY A SILNIČNÍHO  
 HOSPODÁŘSTVÍ