



SITUACE M 1:50

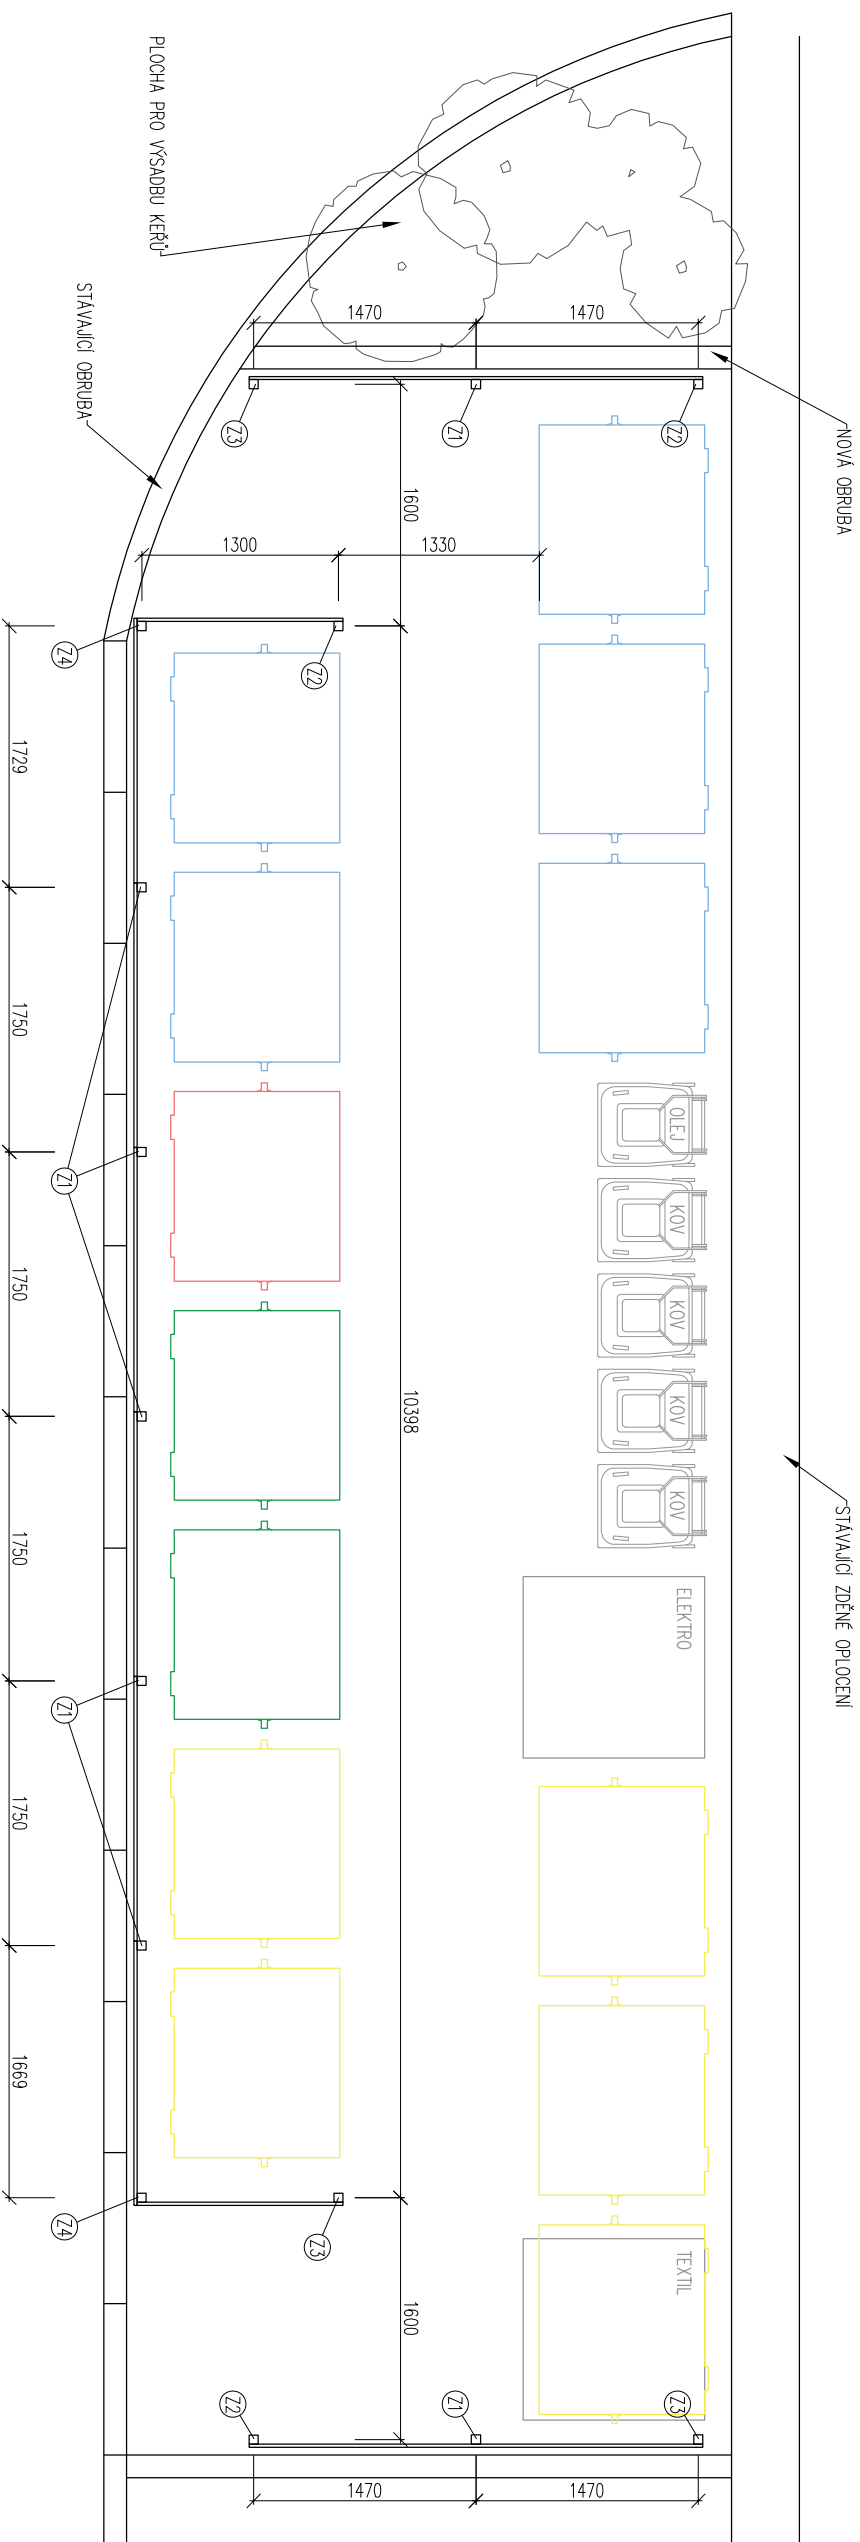

POHLED M 1:50

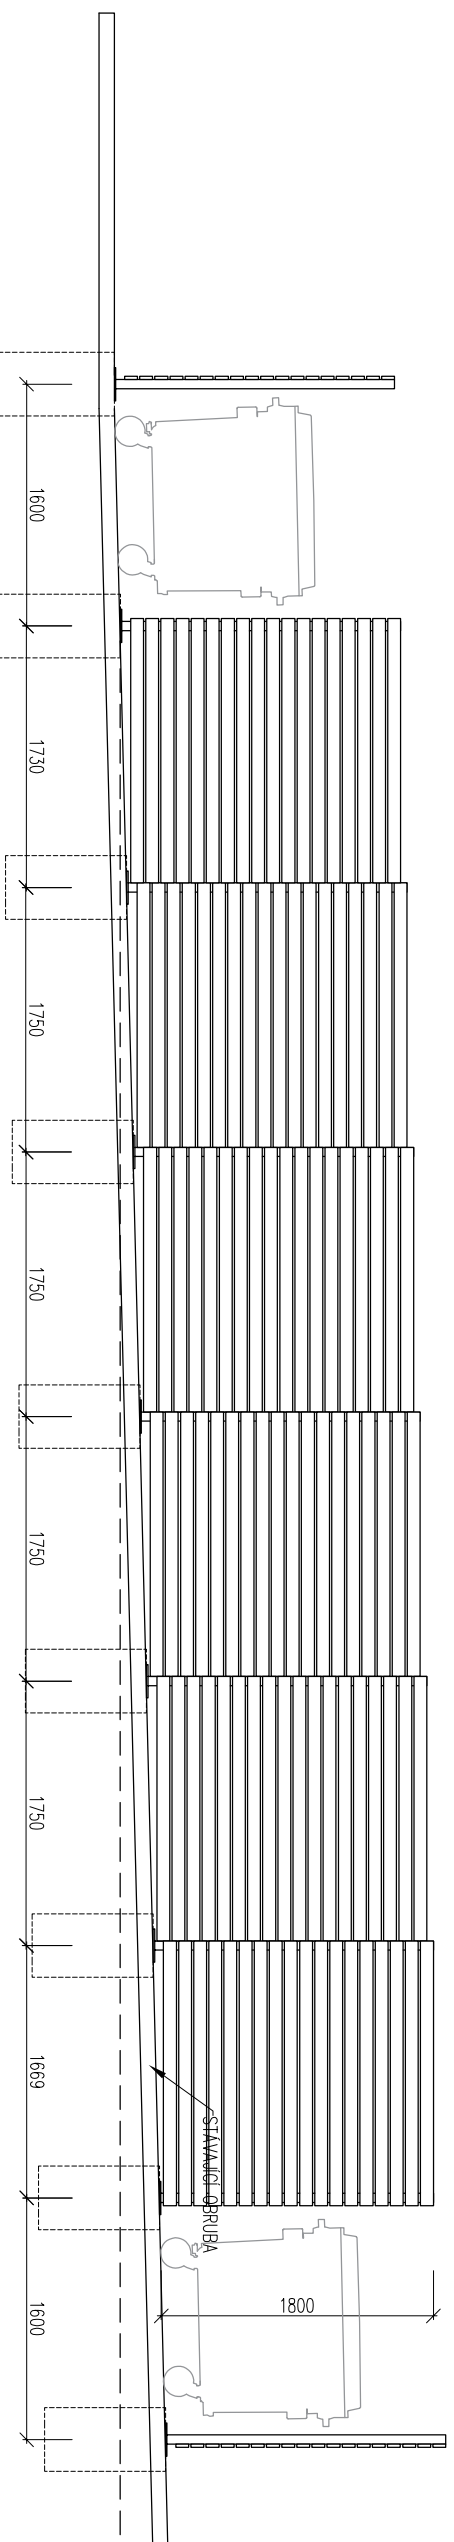

POZN:

- DŘEVĚNÉ PROFILY RHONBUS BUDOU PŘED INSTALACÍ OŠETŘENY OLEJEM URČENÝM PRO POUŽITÍ V TVRDÝCH DŘEVIN
- OCELOVÉ KONSTRUKCE BUDOU OPATŘENY POUZROUČNOU ÚPRAVOU ŽÁROVYM ZINKOVÁNÍM
- DETAIL ŘEŠENÍ KOTVENÍ JE PŘEDMĚTEM VÝROBNÍ DOKUMENTACE
- PROSTOR KOLEM SBĚRNÉHO MÍSTA TŘÍDĚNÉHO ODPADU BUDE V UVEDENÉM ROZSAHU ŘEŠEN ZAHRADNICKY
- BUDE ZACHOVÁNA STAVAJÍCÍ ZPEVNĚNÁ PLOCHA - NEDOUDE KE ZMĚNĚ ODTOKOVÝCH POMĚRŮ

SOUHLAS VLASTNÍKA SOUSEDNÍ PARCELY 265/1:

Novotřívov Žatec, č. p. 37, 78316 Továř



KRYTÍ SBĚRNÉHO MÍSTA TŘÍDĚNÉHO ODPADU V OBCI TOVÁŘ

INVESTOR : OBEC TOVÁŘ, Č. P. 18, 78316 TOVÁŘ

ZODPOVĚDNÝ PROJEKTANT : ING.ARCH. JANA MADEROVÁ, ČKA 04 462 T.: +420 608 509 888 E.: ARCH.JANA.MADEROVA@GMAIL.COM

VYPRACOVAL : ING.ARCH. JANA MADEROVÁ

MÍSTO STAVBY : P.Č.462/1 K.Ú. TOVÁŘ 628484

STAVĚBNÍ OBJEKT : AUTORSKÁ PRÁVA VYHRÁŽENA: ING.ARCH. JANA MADEROVÁ, ČKA 04 462

ODDL. : STUPĚN : ÚZEMNÍ SOUHLAS UNOR 2024

ARCHITEKTONICKO STAVĚBNÍ ŘEŠENÍ : DATUM : 1.50

NAZEV VÝKRESU : MĚŘÍTKO : PÁŘÉ

SITUACE, POHLED : ČÍSLO VÝKRESU : D.1.b.1