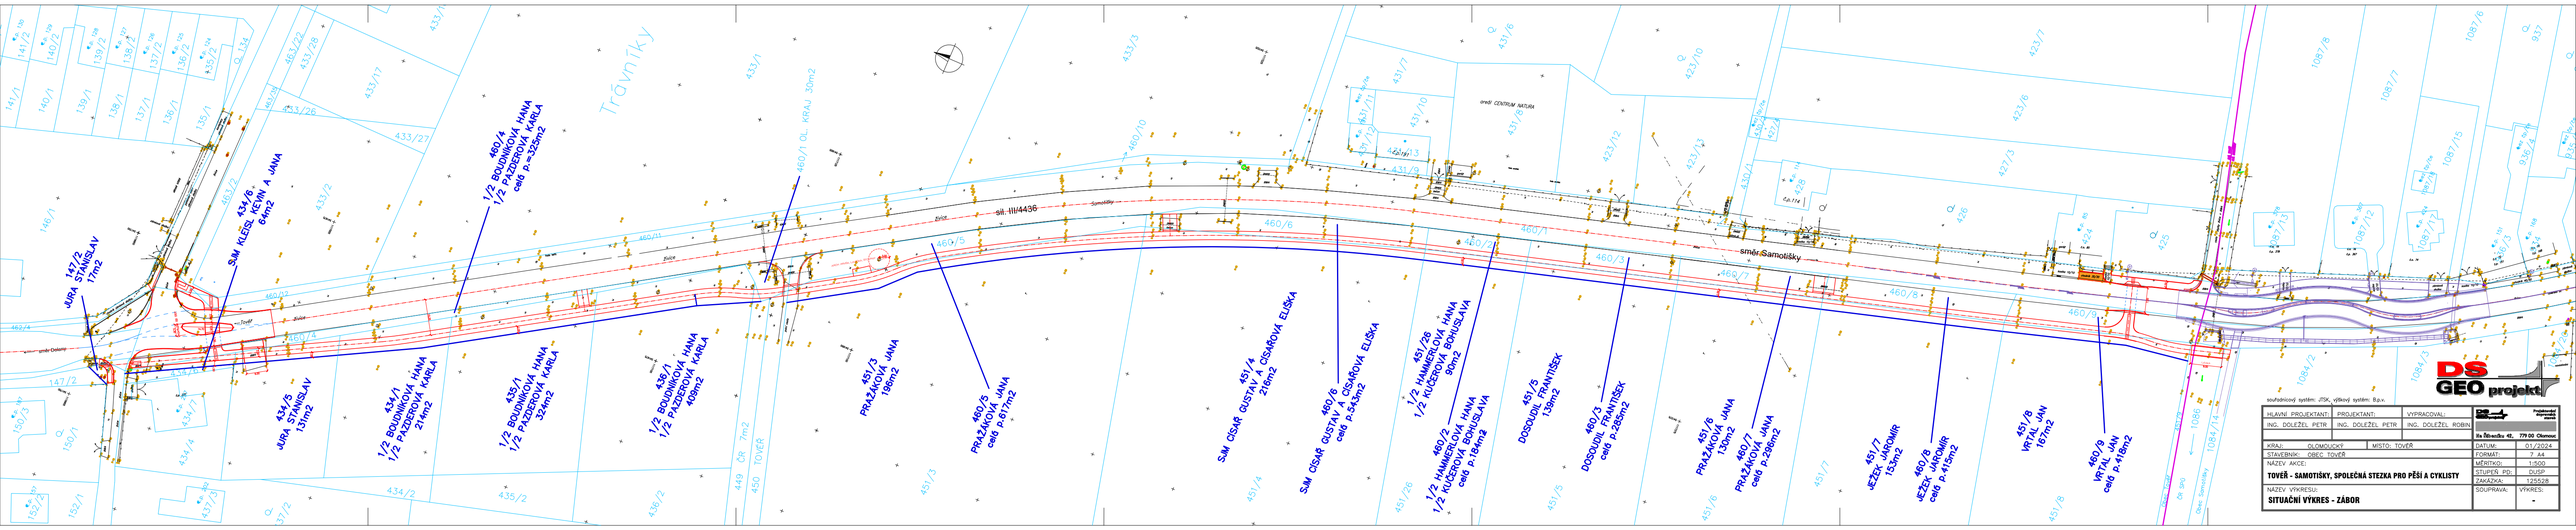


souřadnicový systém: JTSK, výškový systém: Bpv.

| | | | |
|---|---|---|---|
| HLAVNÍ PROJEKTANT: | PROJEKTANT: | VYPRACOVAL: | |
| ING. DOLEŽEL PETR | ING. DOLEŽEL PETR | ING. DOLEŽEL ROBIN | |
| | | Na Střelnici 42, 779 00 Olomouc | |
| KRAJ: OLOMOUCKÝ | MÍSTO: TOVÉŘ | DATUM: | 01/2024 |
| STAVEBNÍK: OBEC TOVÉŘ | | FORMÁT: | 7 A4 |
| NÁZEV AKCE: | | MĚŘÍTKO: | 1:500 |
| **TOVÉŘ - SAMOTIŠKY, SPOLEČNÁ STEZKA PRO PĚŠÍ A CYKLISTY** | | STUPEŇ PD: | DUSP |
| | | ZAKÁZKA: | 125528 |
| NÁZEV VÝKRESU: | | SOUPRAVA: | VÝKRES: |
| **SITUAČNÍ VÝKRES - ZÁBOR** | | | - |