



VZOROVÝ PŘÍČNÝ ŘEZ Měř. 1:50

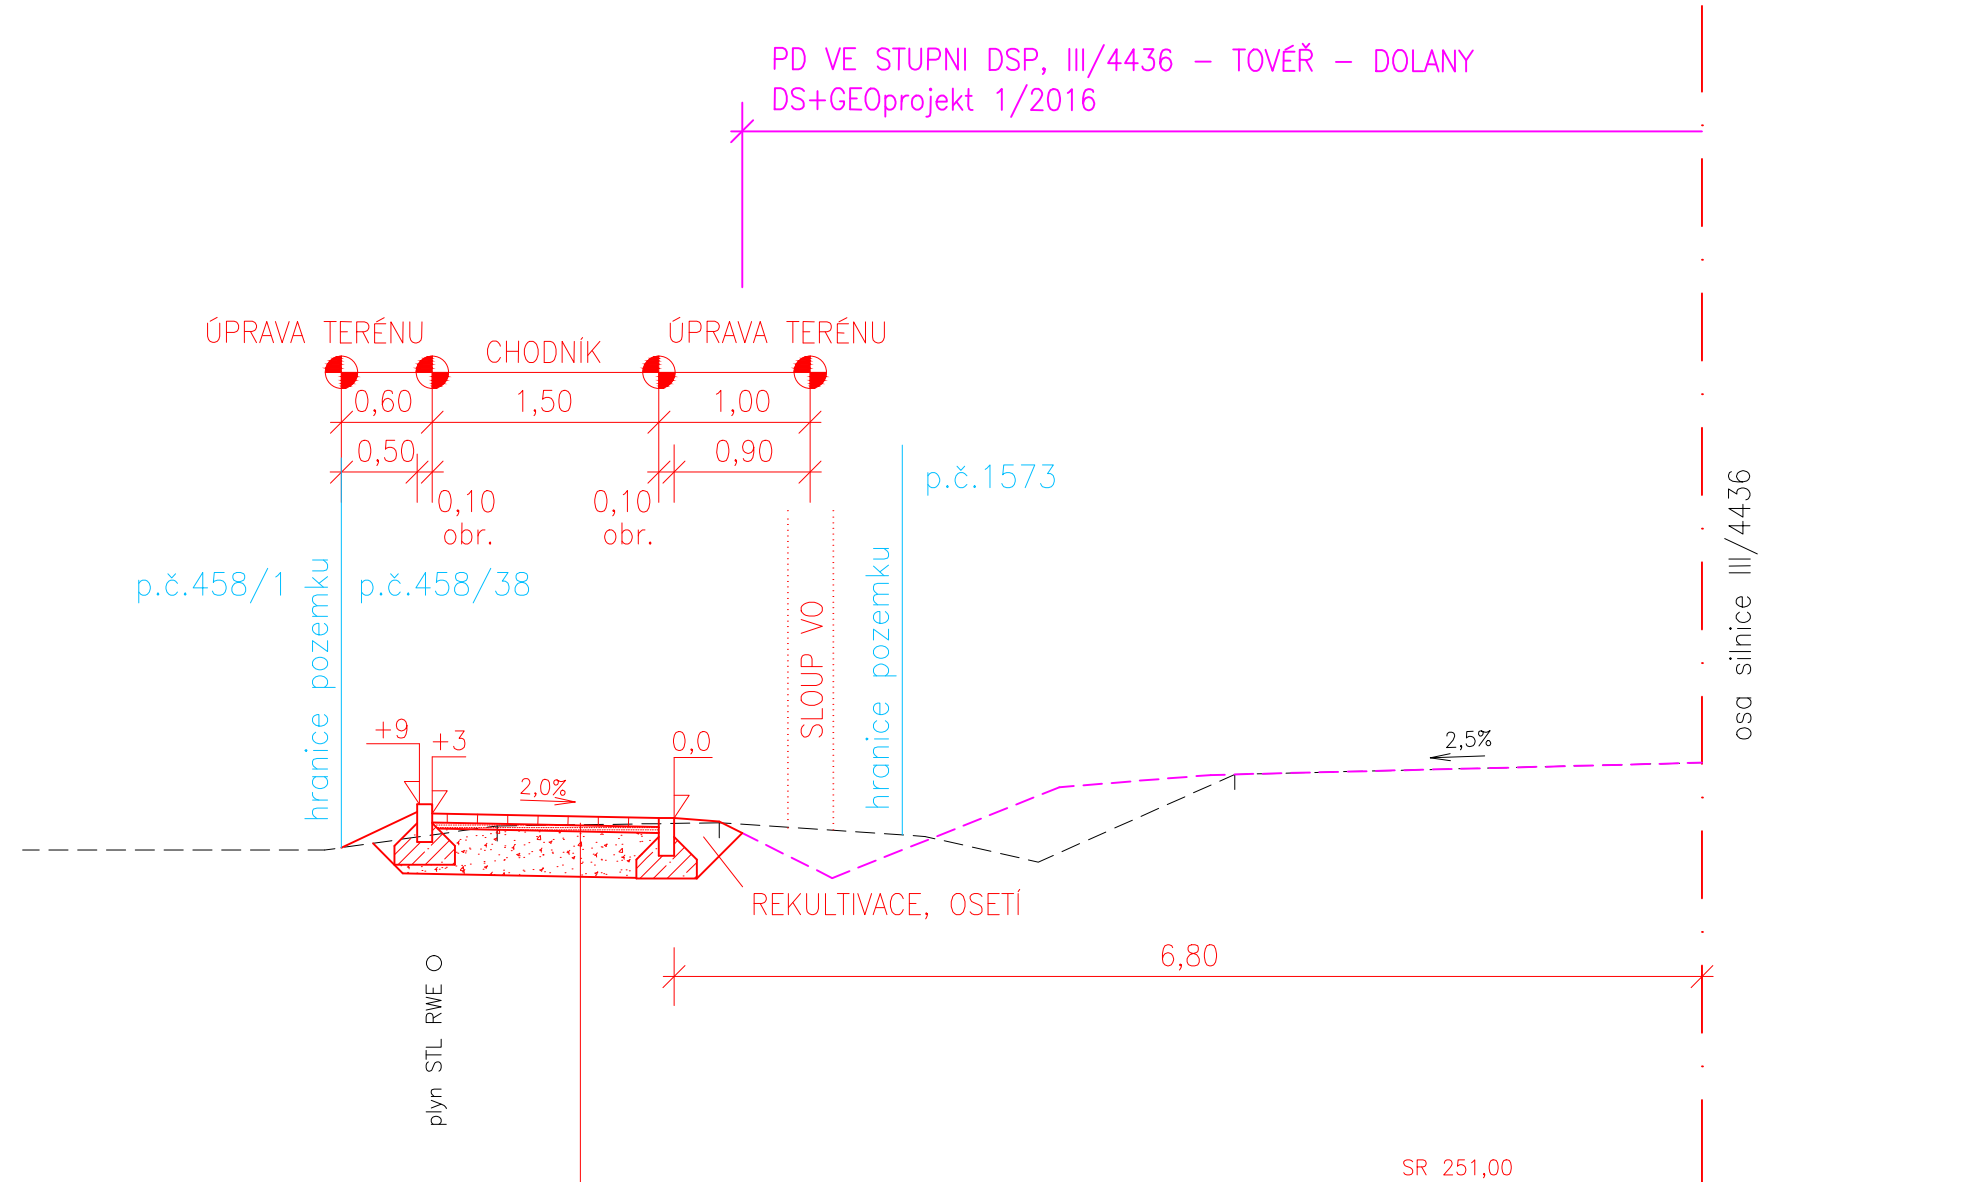

BETONOVÁ ZÁMKOVÁ DLAŽBA 20/10/6 BARVA ŠEDÁ	DL	60mm	ČSN 736131-1
LOŽE Z KAMENNÉ DRTI fr. 0-4		40mm	ČSN 736131-1
VRSTVA ZE ŠTĚRKODRTI fr. 0-63	ŠD	300mm	ČSN 736126
CELKEM		400mm	



HLAVNÍ PROJEKTANT:	PROJEKTANT:	VYPRACOVAL:	 Projektování dopravních staveb Ing. Petr Doležel Na Šibeníku 42, 779 00 Olomouc
ING. DOLEŽEL PETR	ING. DOLEŽEL PETR	ING. DOLEŽEL MICHAL	
KRAJ: OLOMOUCKÝ	MÍSTO: TOVĚŘ	DATUM: 12/2015	
INVESTOR: OBEC TOVĚŘ		FORMÁT: 2 A4	
NÁZEV AKCE: TOVĚŘ - DOLANY OPRAVA CHODNÍKU		MĚŘITKO: 1:50	
		STUPEŇ PD: OS	
		ZAKÁZKA: 827 42	
NÁZEV VÝKRESU: VZOROVÝ PŘÍČNÝ ŘEZ		SOUPRAVA:	VÝKRES: B.2