PŮDORYS

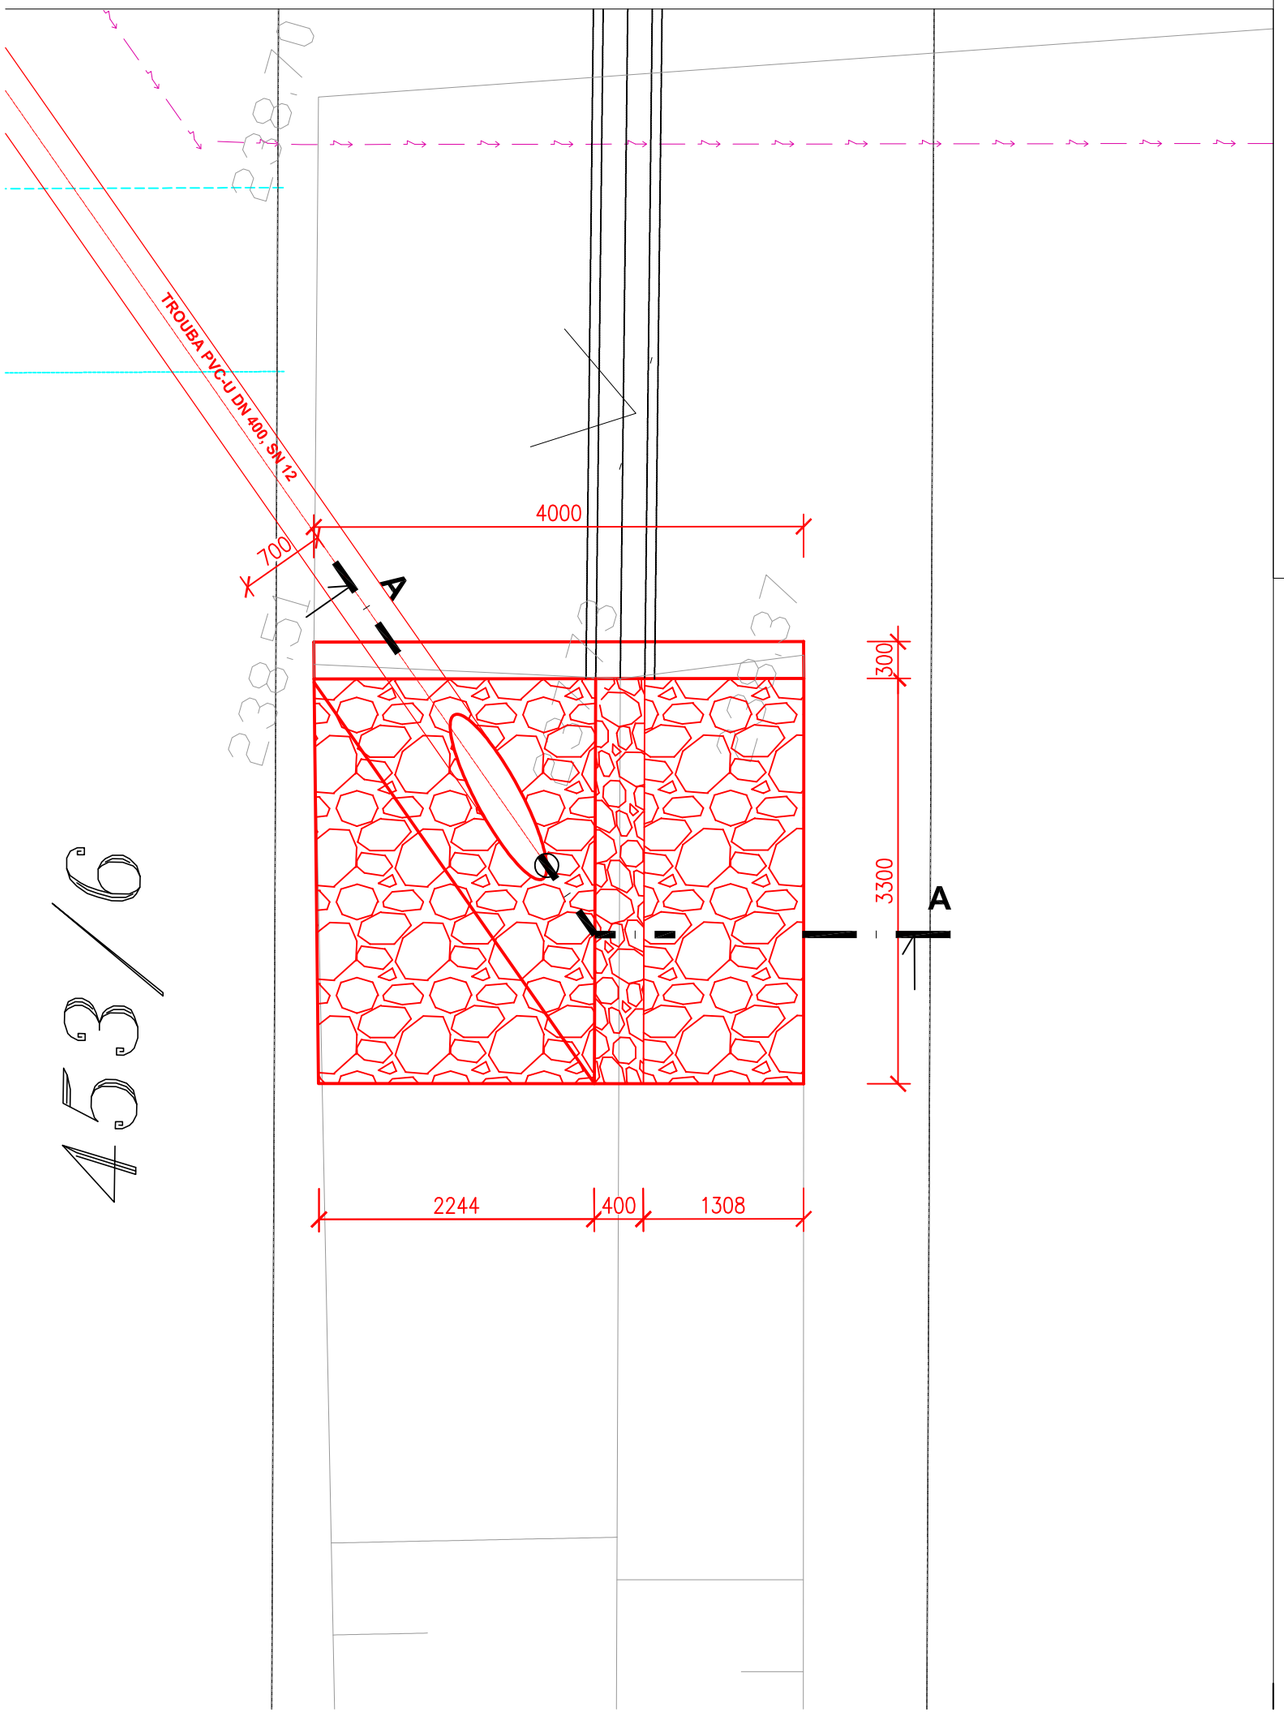

ŘEZ A-A

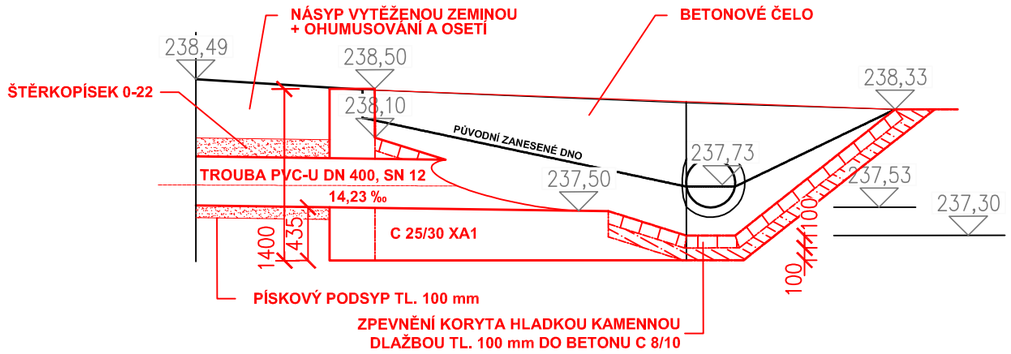

VÝŠKOVÝ SYSTÉM B.p.v.

VYPRACOVAL	ZODP.PROJEKTANT	HIP	SOUBOR	ING. ANTONÍN HANÁK
ING. R. KREJČÍ	ING. R. KREJČÍ	ING. A. HANÁK		I.P. PAVLOVA 16 779 00 Olomouc IČ: 10618252
INVESTOR	OBEC TOVÉŘ			
ZAKÁZKA	TOVÉŘ - ZA HUMNY DEŠŤOVÁ KANALIZACE			FORMÁT 2 A4 / ZAK.ČÍSLO 201302
				STUPEŇ DPS / MĚŘÍTKO 1:50
				DATUM 02/2015 / Č.KOPIE
	VÝUSTNÍ OBJEKT			Č.PŘÍLOHY D.5