



# SITUACE

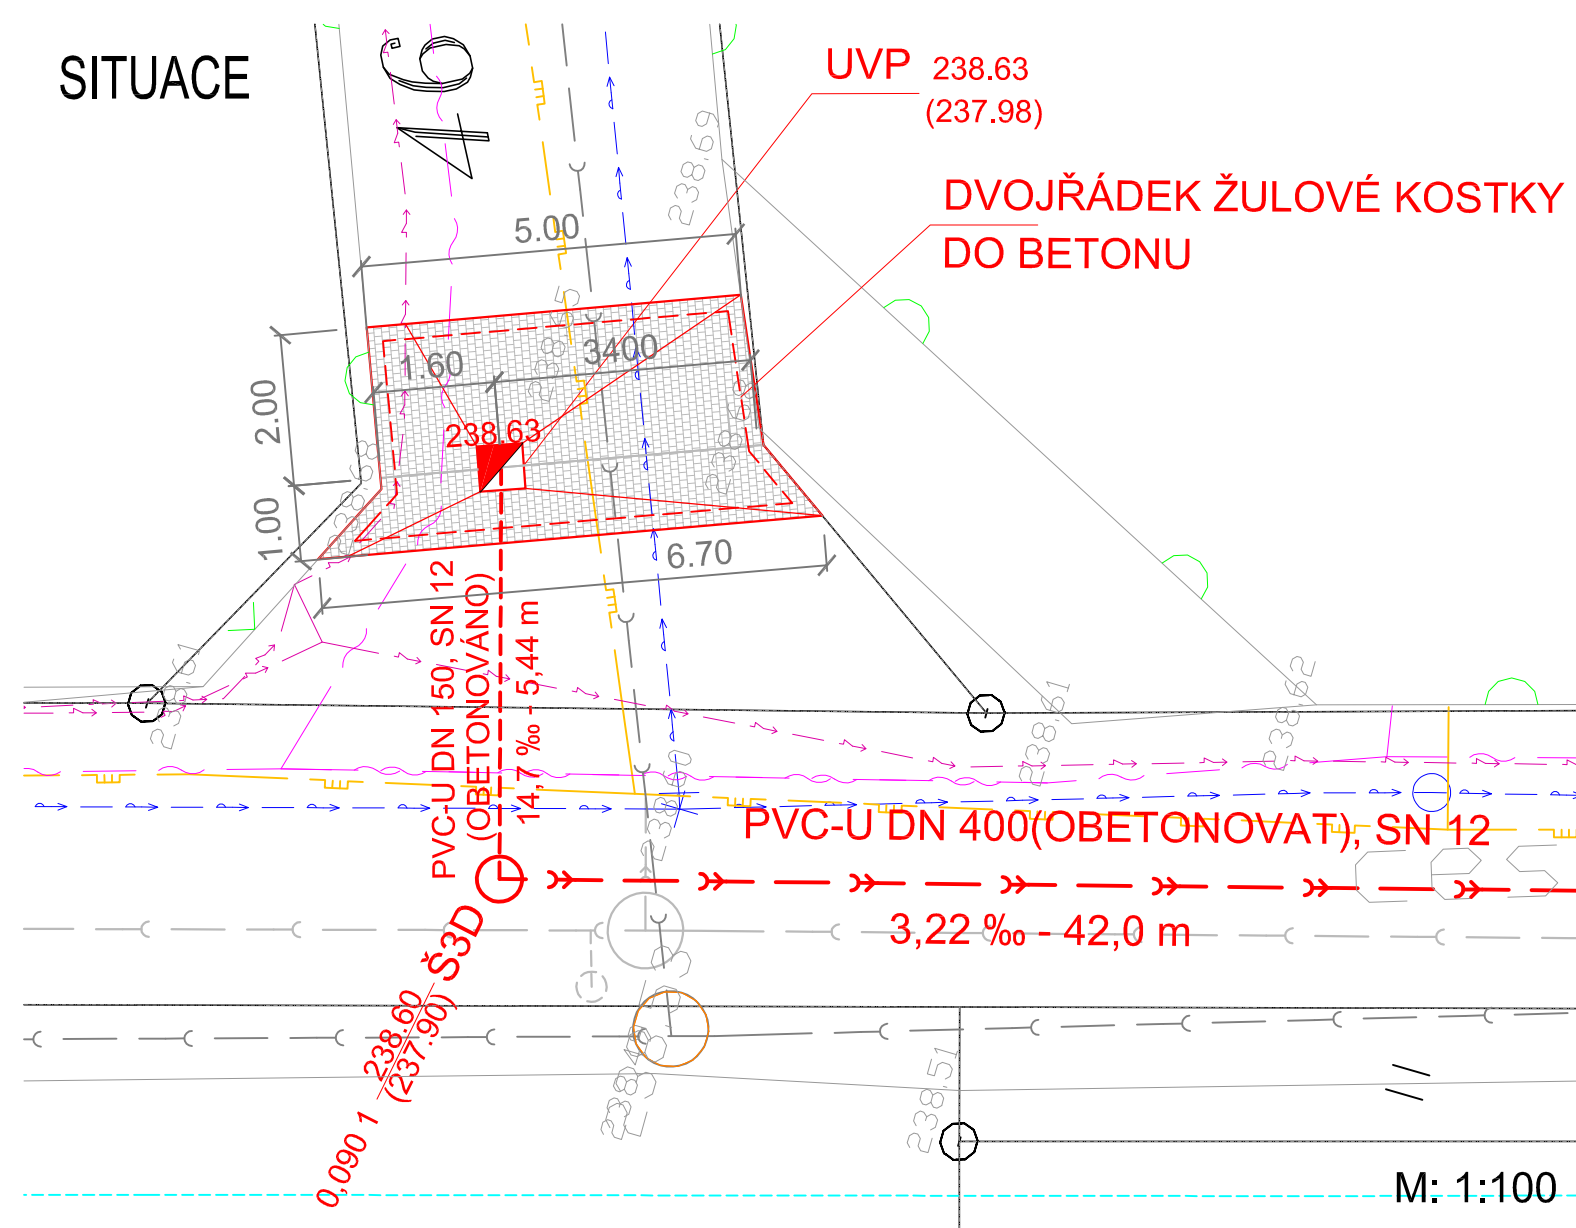

# ŘEZ A-A

**DLAŽBA ŽULOVOU KOSTKOU 100mm**  
**ŠTĚRKODRŤ 0/63 150mm**  
 STÁVAJÍCÍ PODKLADNÍ VRSTVY

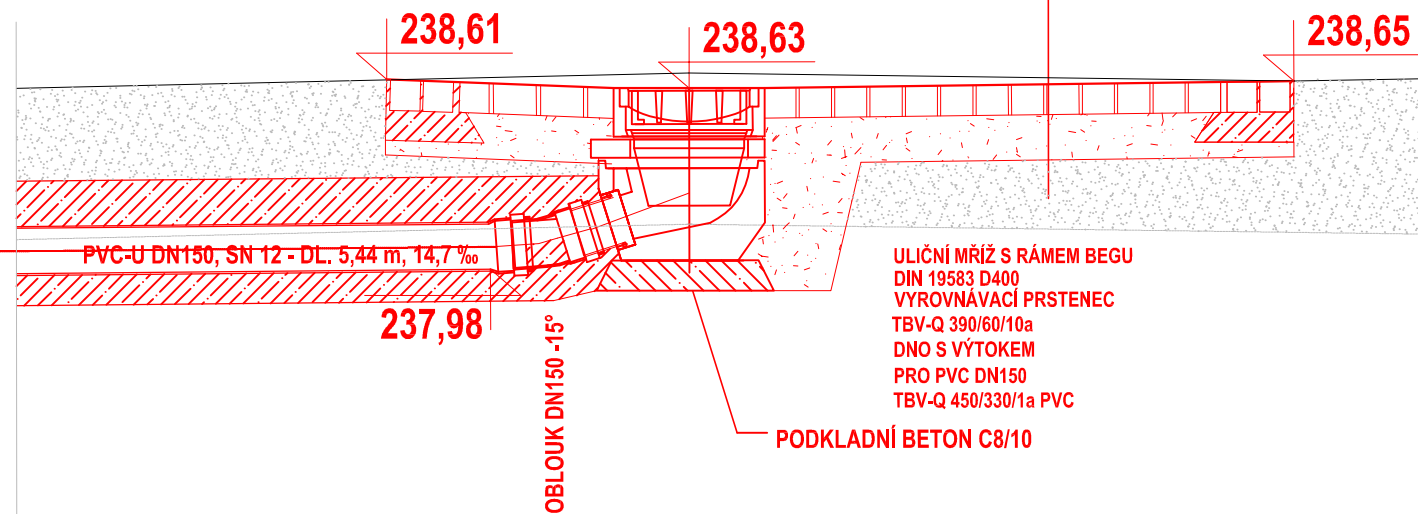

# LEGENDA:

## STÁVAJÍCÍ STOKOVÁ SÍŤ:


- STOKY JEDNOTNÉ KANALIZACE
- STOKY DEŠŤOVÉ KANALIZACE
- STOKY MELIORAČNÍ

## ROZŠÍŘENÍ A ÚPRAVA STOKOVÉ SÍŤE:

- KANALIZACE - DEŠŤOVÁ
- KANALIZACE - DEŠŤOVÁ (přípojka UV)
- KANALIZACE - SPLAŠKOVÁ - VÝHLED
- NOVÁ KANALIZACE SPLAŠKOVÁ - ODBOČKY - VÝHLED
- PŘÍPOJKA NN
- RUŠENÁ KANALIZACE
- STÁVAJÍCÍ VODOVOD
- STÁVAJÍCÍ PLYNOVOD STL
- STÁVAJÍCÍ SDĚLOVACÍ KABEL
- STÁVAJÍCÍ VEDENÍ NN - PODZEMNÍ
- DLAŽBA - ŽULOVÁ KOSTKA
- HRANICE STAVENIŠTĚ (MANIPULAČNÍ PRUH PRO STAVBU)
- PŘÍJEZD NA STAVENIŠTĚ
- ZAŘÍZENÍ STAVENIŠTĚ

POZNÁMKA : VEŠKERÉ INŽENÝRSKÉ SÍŤE JSOU VYZNAČENY POUZE ORIENTAČNĚ, INVESTOR JE POVINEN ZAJISTIT PŘESNÉ VYTYČENÍ JEJICH SPRÁVCI

UPOZORNĚNÍ: ZAKRESLENÍ PODZEMNÍCH VEDENÍ INŽENÝRSKÝCH SÍŤÍ JE POUZE INFORMATIVNÍ PŘED ZAHÁJENÍM STAVEBNÍCH PRACÍ JE INVESTOR STAVBY POVINEN ZAJISTIT PŘESNÉ VYTYČENÍ IS SPRÁVCI JEDNOTLIVÝCH SÍŤÍ. VÝKOPY V BLÍZKOSTI VEDENÍ MUSÍ BÝT PŘEVEDENY RUČNĚ

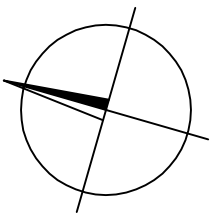

## VÝŠKOVÝ SYSTÉM B.p.v.

VYPRACOVAL	ZODP.PROJEKTANT	HIP	SOUBOR	<b>ING. ANTONÍN HANÁK</b>	
ING. R. KREJČÍ	ING. R. KREJČÍ	ING. A. HANÁK		I.P. PAVLOVA 16	779 00 Olomouc IČ: 10618252
INVESTOR	OBEC TOVĚŘ			FORMÁT	2 A4 ZAK.ČÍSLO 201302
ZAKÁZKA	<b>TOVĚŘ - ZA HUMNY DEŠŤOVÁ KANALIZACE</b>			STUPEŇ	DPS MĚŘITKO 1:100 1:25
	<b>VÝKRES UMÍSTĚNÍ VPUSTI</b>			DATUM	02/2015 Č.KOPIE
				Č.PŘÍLOHY	<b>D.6</b>

M: 1:25