

TERMÍN UZAVÍRKY

1.7. – 30.11.2017

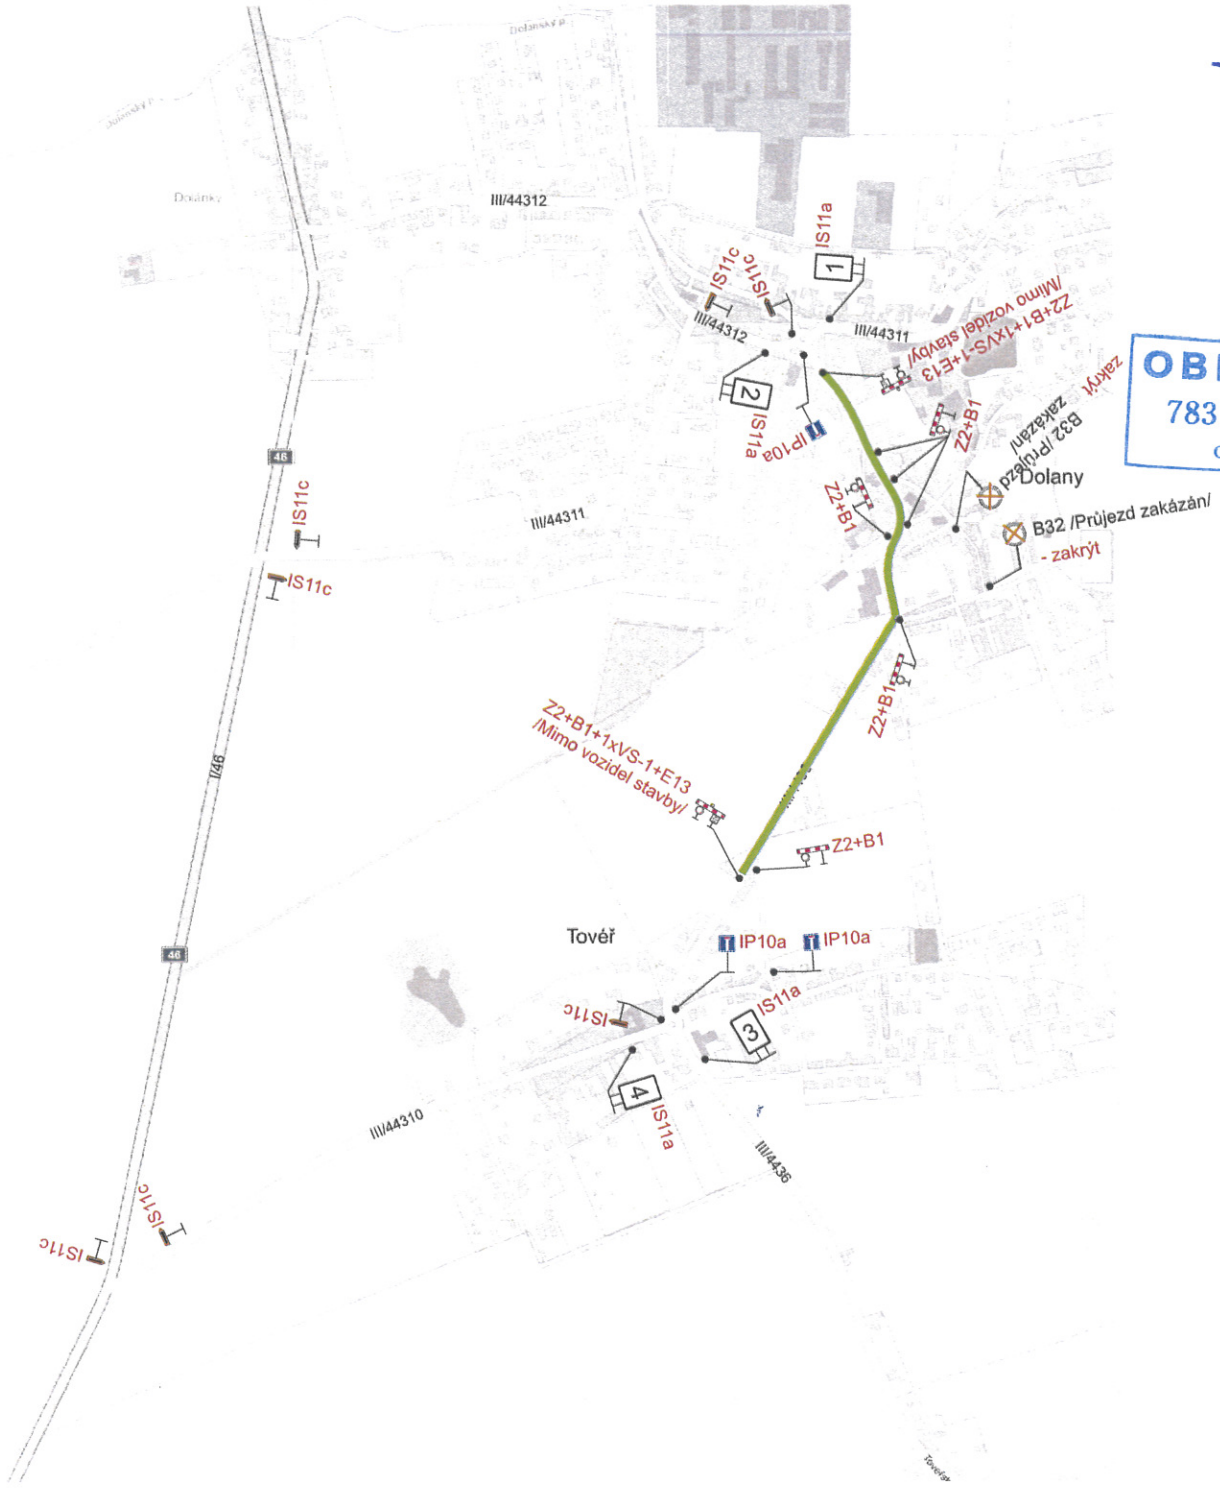

OBEC TOVÉŘ
783 16 TOVÉŘ
okr. Olomouc

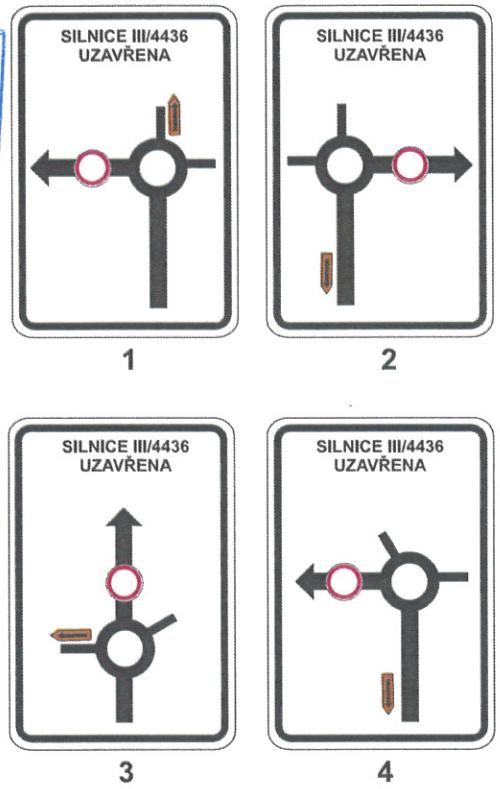

Uzavřený úsek

Vypracoval:	Datum:
Ing. Jiří Bluma	30.5.2017
"III/4436 Tovéř - Dolany zásady organizace výstavby"	
Úplná uzavírka silnice III/4436	
Přechodné dopravní značení	

SEKNE
SEKNE, spol. s r.o.
Hamerská 12, 772 00 Olomouc
DIČ: CZ62363701
tel./fax: 585 311 867