

STŘECHA


K-NAPOJENÍ

5x WC-D
5x UM-D

VL

OHŘEV TV

2.NP

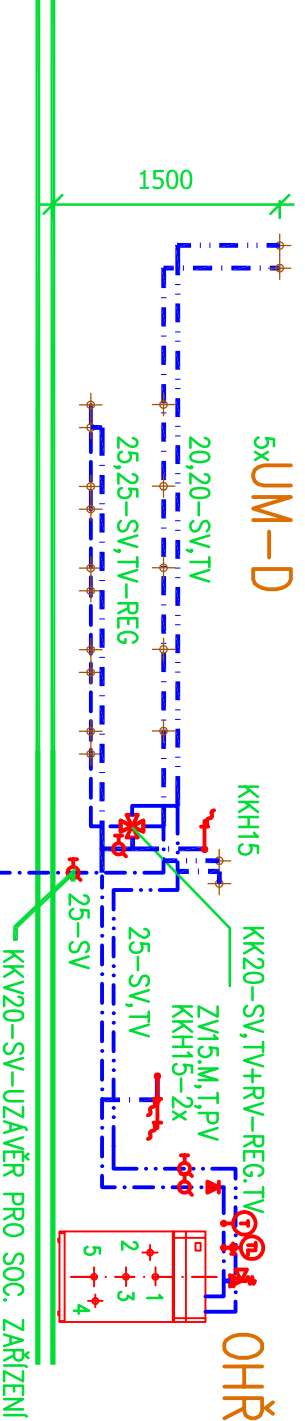

UM UM

25,25-SV,TV-REG



1.NP

HIP	Zodpovědný projektant	Vypracoval	Formát :	A4	Kopie :
Ing. Dan Života	Ing. Dan Života	Ing. Ivo Galík	Datum :	06/2015	
Stavba : Stavební úpravy a nástavba Mateřské školy Tověř v budově č.p. 18			Stupeň :	PS	
Místo : Tověř, č.p.18			Měřítko :	1:50	
k.ú. Tověř, parc.č. 145 a přírůstky parc.č. 146/1			Výkres číslo :	04	Část :
Obsah :					D.1.4
ZTI- VODOVOD- SCHÉMA					
Stavebník : Obec Tověř, Tověř 18, 783 16, IČO:00 635 626					
Kraj : Olomoucký	Stavební úřad : Dolany	Stupeň dokumentace : pro provádění stavby			