


ZKLIDNĚNÍ DOPRAVY NA MK V OBLASTI TOWER

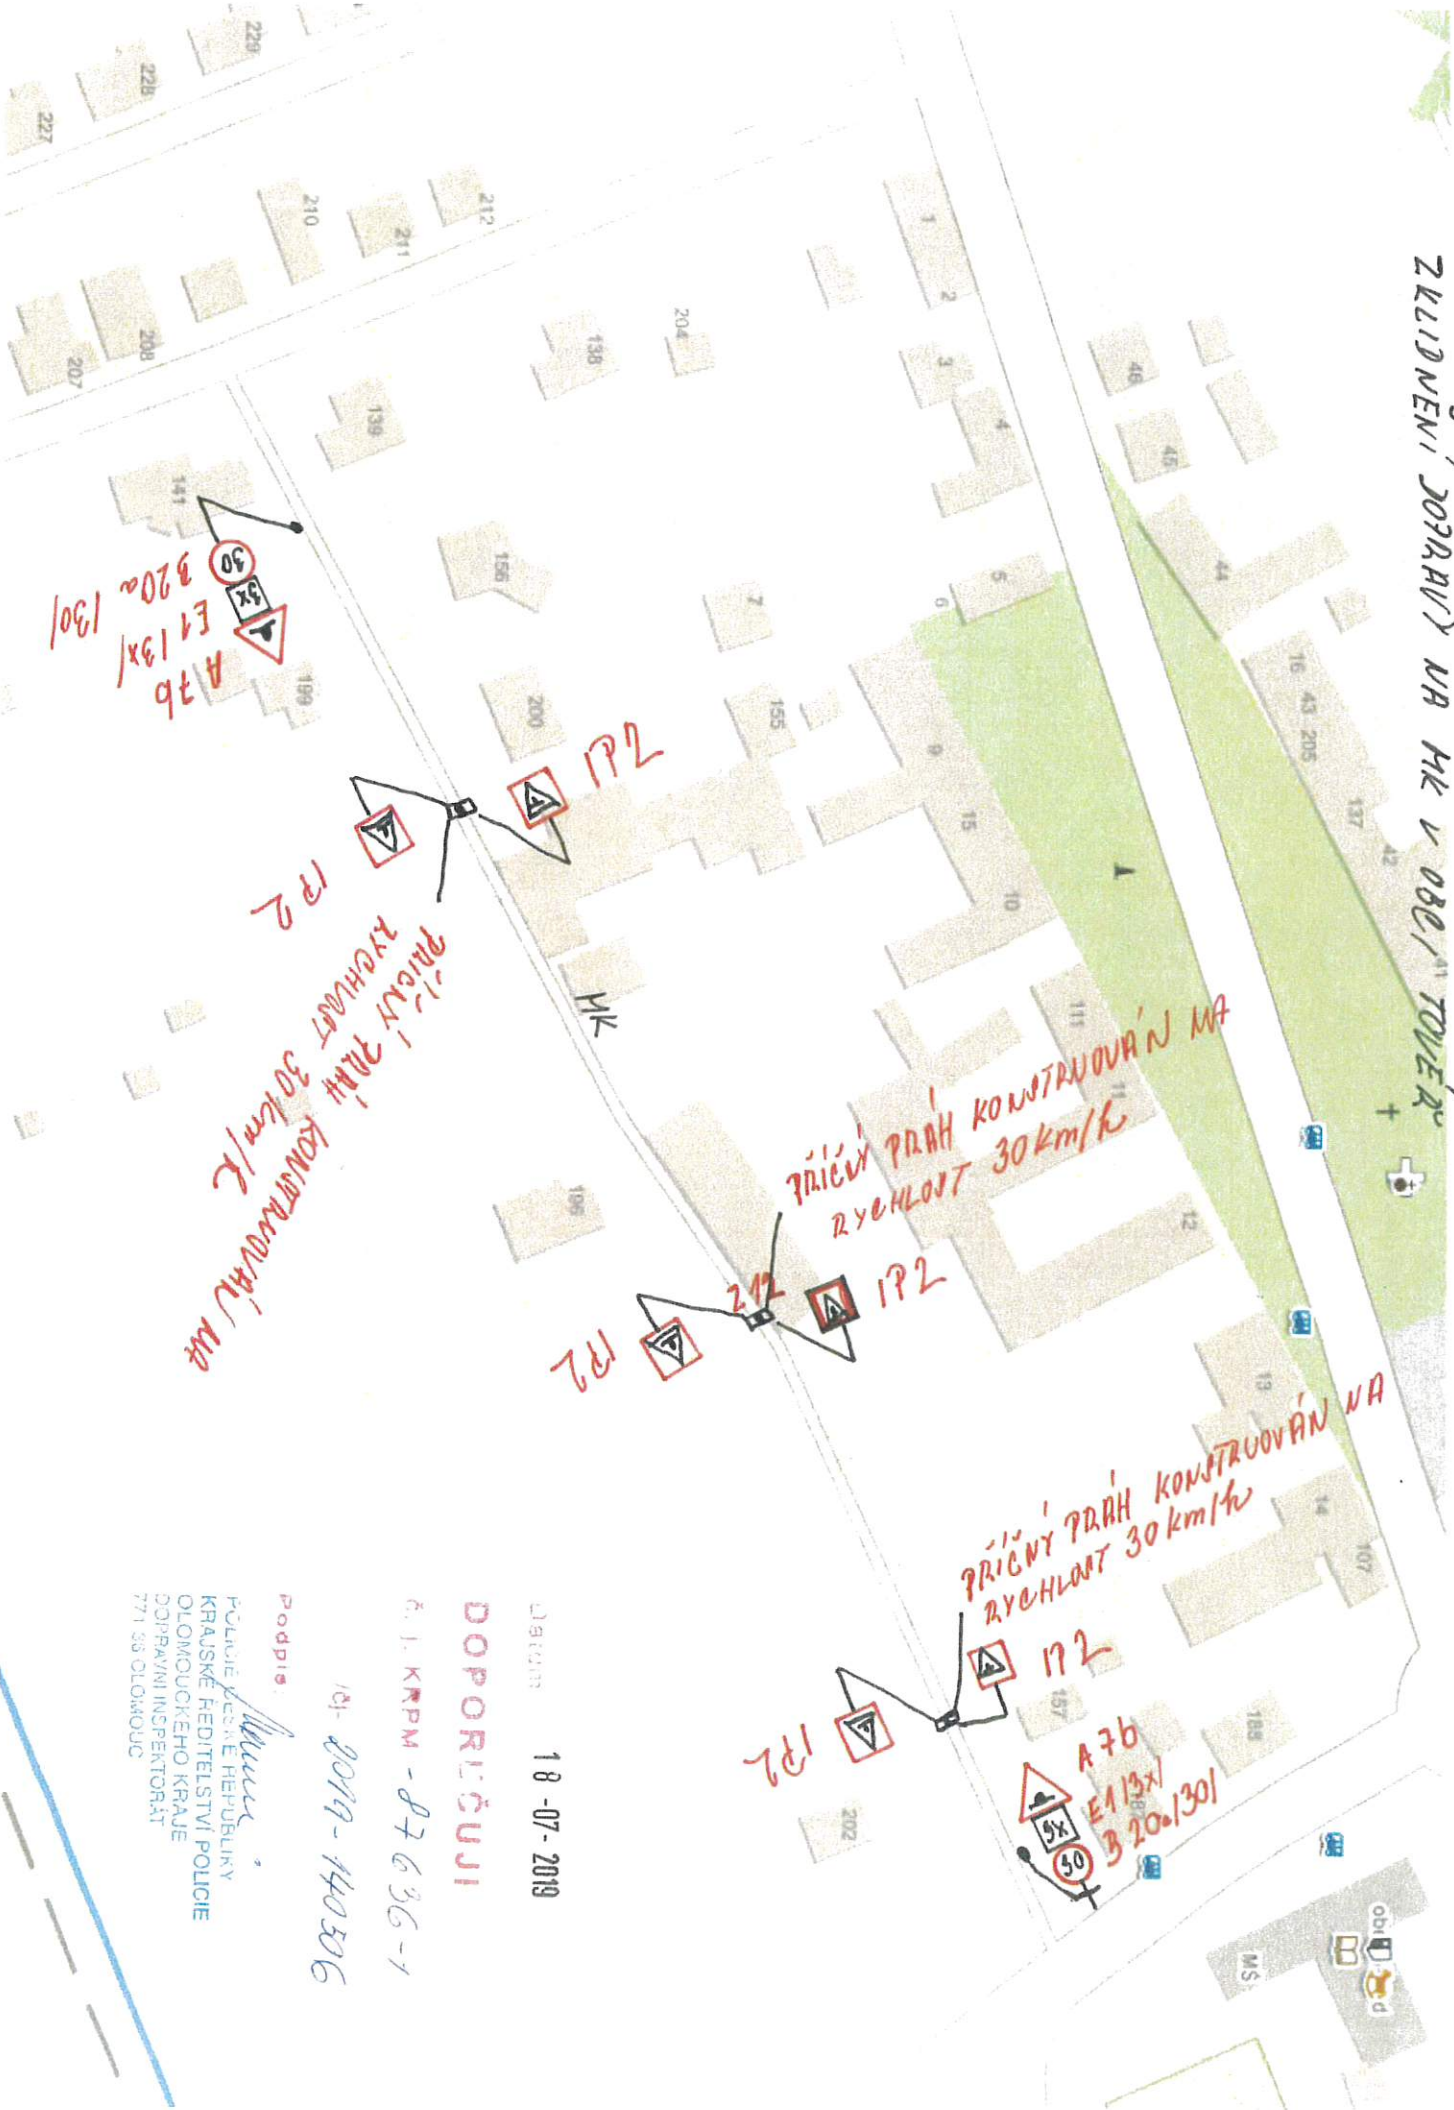

Datum 18-07-2019

DOPORUČUJI

A. J. KRPM - 87636-1

14-2019-140306

Podpis: *[Signature]*
POLICIE PĚŠÍKÉ HEJBLIKY
KRAJSKÉ ŘEDITELSTVÍ POLICIE
OLOMOUCKÉHO KRAJE
DOPRAVNÍ INSPEKTORÁT
771 58 OLOMOUČ