
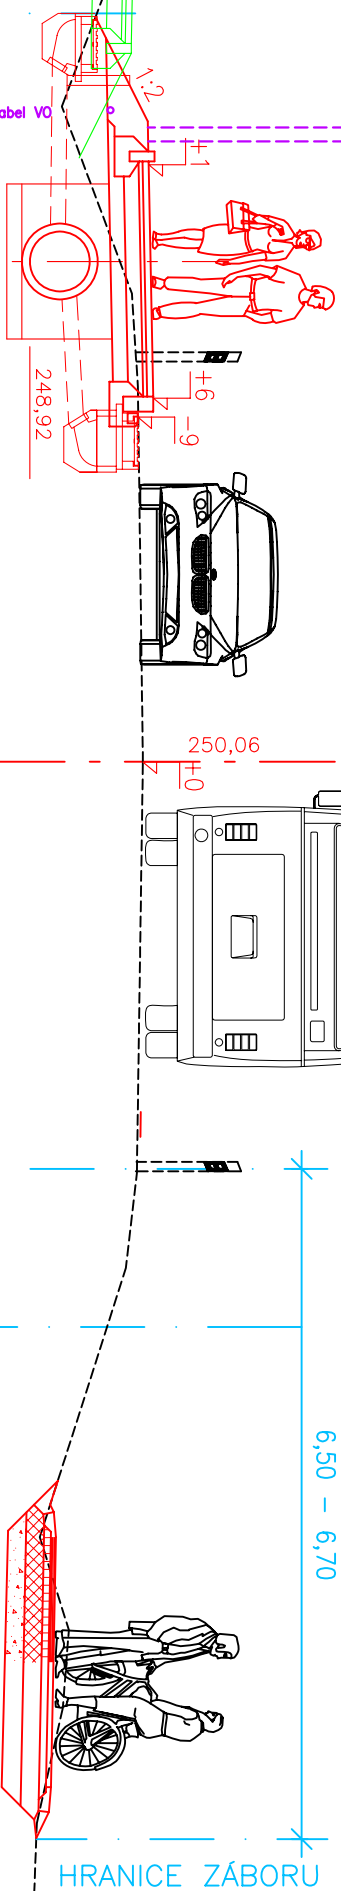


# VZOROVÝ PŘÍČNÝ ŘEZ č.1 ( Staving )

varianta 3

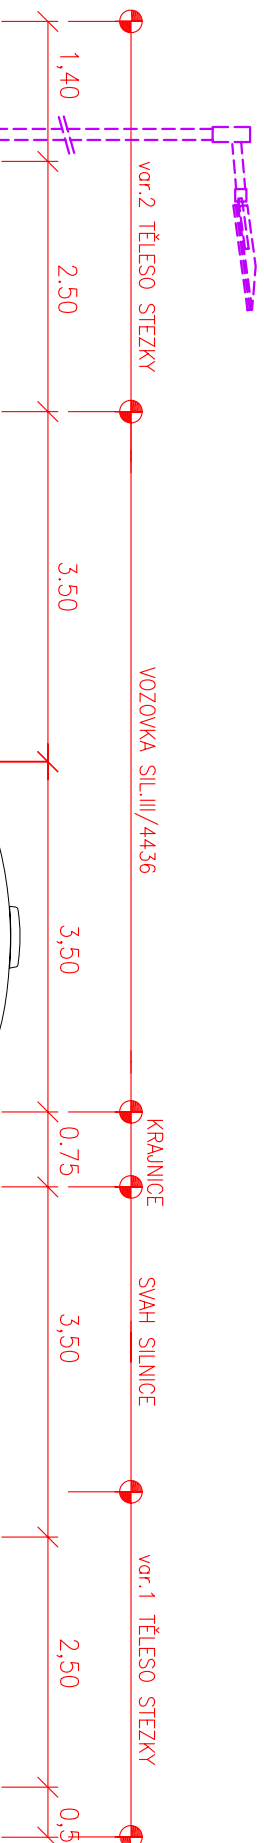

varianta 1  
neprůchozí - soukr.vlastníci

STAVING  
SOUKROMÝ POZEMEK  
STAVING – p.č.460/11  
SOUKROMÝ POZEMEK  
HRANICE POZEMKU – SSOK

HRANICE POZEMKU – SSOK  
SOUKROMÝ POZEMEK  
460/4  
SOUKROMÝ POZEMEK  
SOUKROMÝ POZEMEK

HLAVNÍ PROJEKTANT:	ZODP.PROJEKTANT:	VYPRACOVAL:	<b>DS</b> Ing. Petr Doležal
ING. DOLEŽEL PETR	ING. DOLEŽEL PETR		Ing. Petr Doležal
KRAJ:	OLOMOUCKÝ	MÍSTO: TOVĚŘ	Ok. Šternberk 45, 779 00 Olomouc
INVESTOR:	OBEC TOVĚŘ		
NÁZEV AKCE:	STEZKA TOVĚŘ - SAMOTIŠKY		
NÁZEV VÝKRESU:	VZOROVÝ PŘÍČNÝ ŘEZ č.1		
DATAUM:	01 / 2019	FORMÁT:	3 A4
MĚŘITKO:	1:50	STUPEŇ PD:	STUDIE
ZAKÁZKA:	962 38	SOUPRÁVA:	VÝKRES:
			3:1

**DS**  
GEO projekt