


## VZOROVÝ PŘÍČNÝ ŘEZ č.3 ( Vašek+Martinková )

VAŠEK + MARTINKOVÁ  
SOUKROMÉ POZEMKY

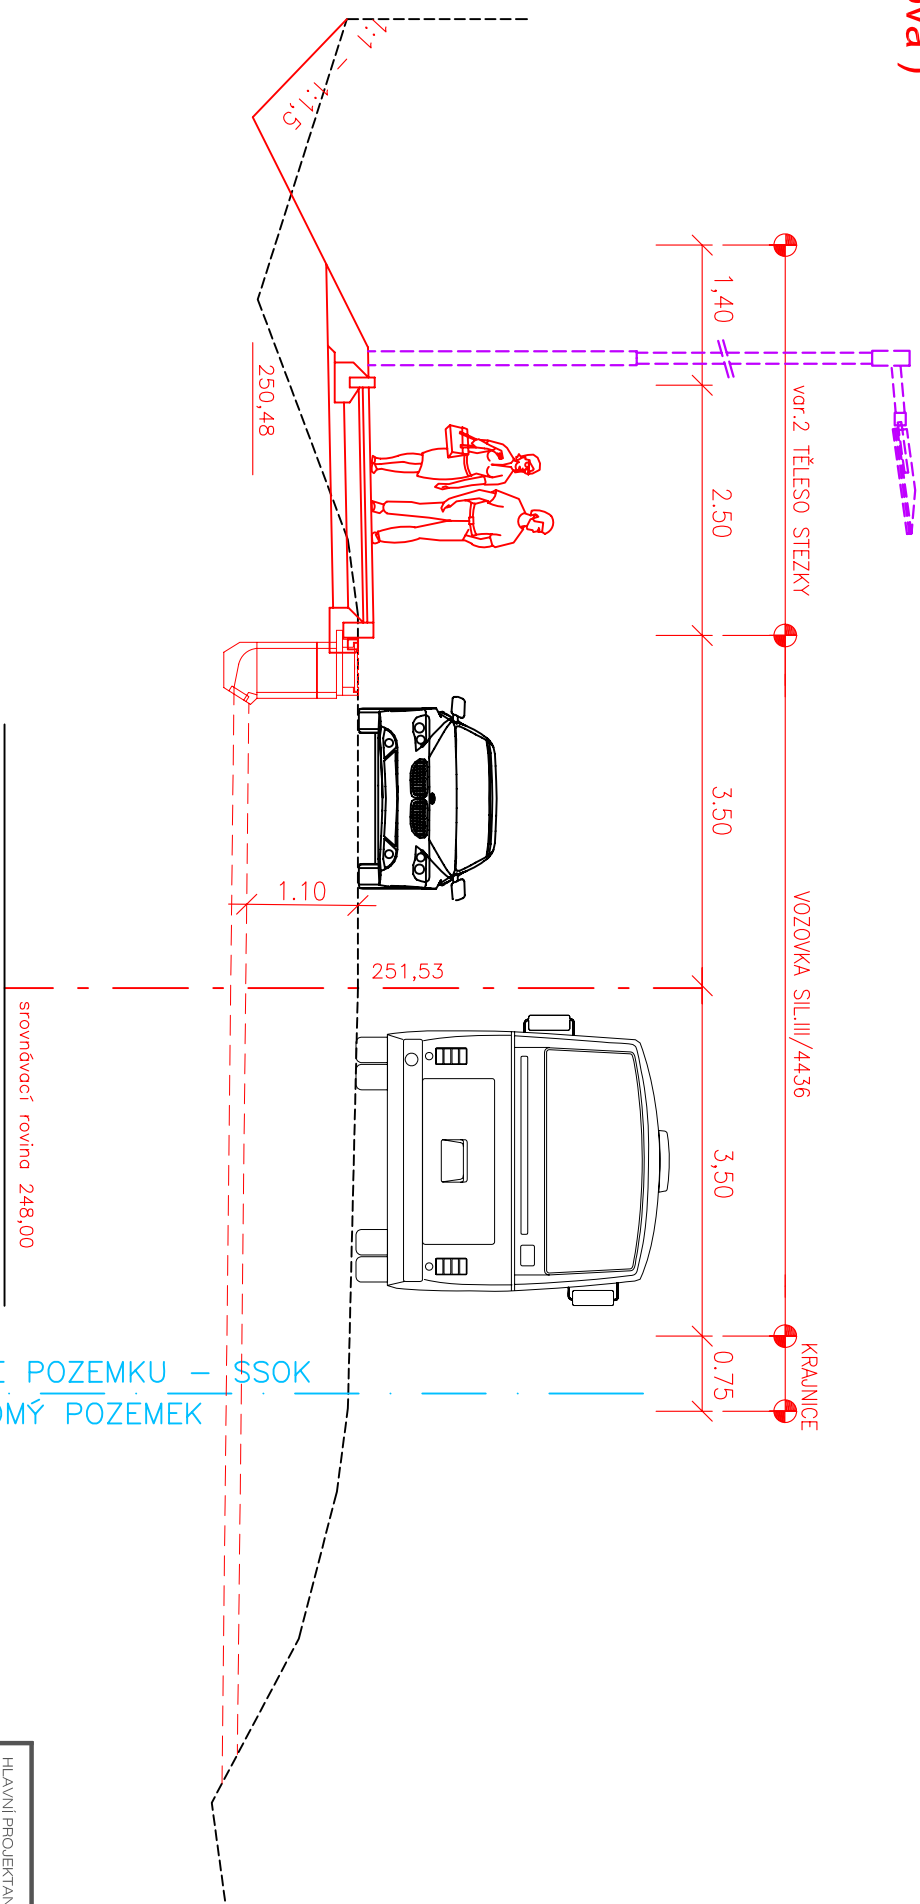

HRANICE POZEMKU – šsok  
SOUKROMÝ POZEMEK  
460/2

HLAVNÍ PROJEKTANT:	ZDP-PROJEKTANT:	VYPRACOVAL:	<b>DS</b> GEO projekt
ING. DOLEŽEL PETR	ING. DOLEŽEL PETR		<b>DS</b> GEO projekt Ing. Petr Doležal Na Štefanu 42, 779 00 Olomouc
KRAJ:	OLOMOUCKÝ	MÍSTO: TOVEŘ	
INVESTOR:	OBEC TOVEŘ	DATUM:	01 / 2019
NÁZEV AKCE:	STEZKA TOVEŘ - SAMOTIŠKY	FORMÁT:	3 A4
		MĚŘÍTKO:	1:50
		STUPĚŇ PD:	STUDIE
		ZAKÁZKA:	962 38
NÁZEV VYKRESU:	VZOROVÝ PŘÍČNÝ ŘEZ č.3	SOUFRAVA:	VYKRES:
			3.3

**DS**  
GEO projekt