
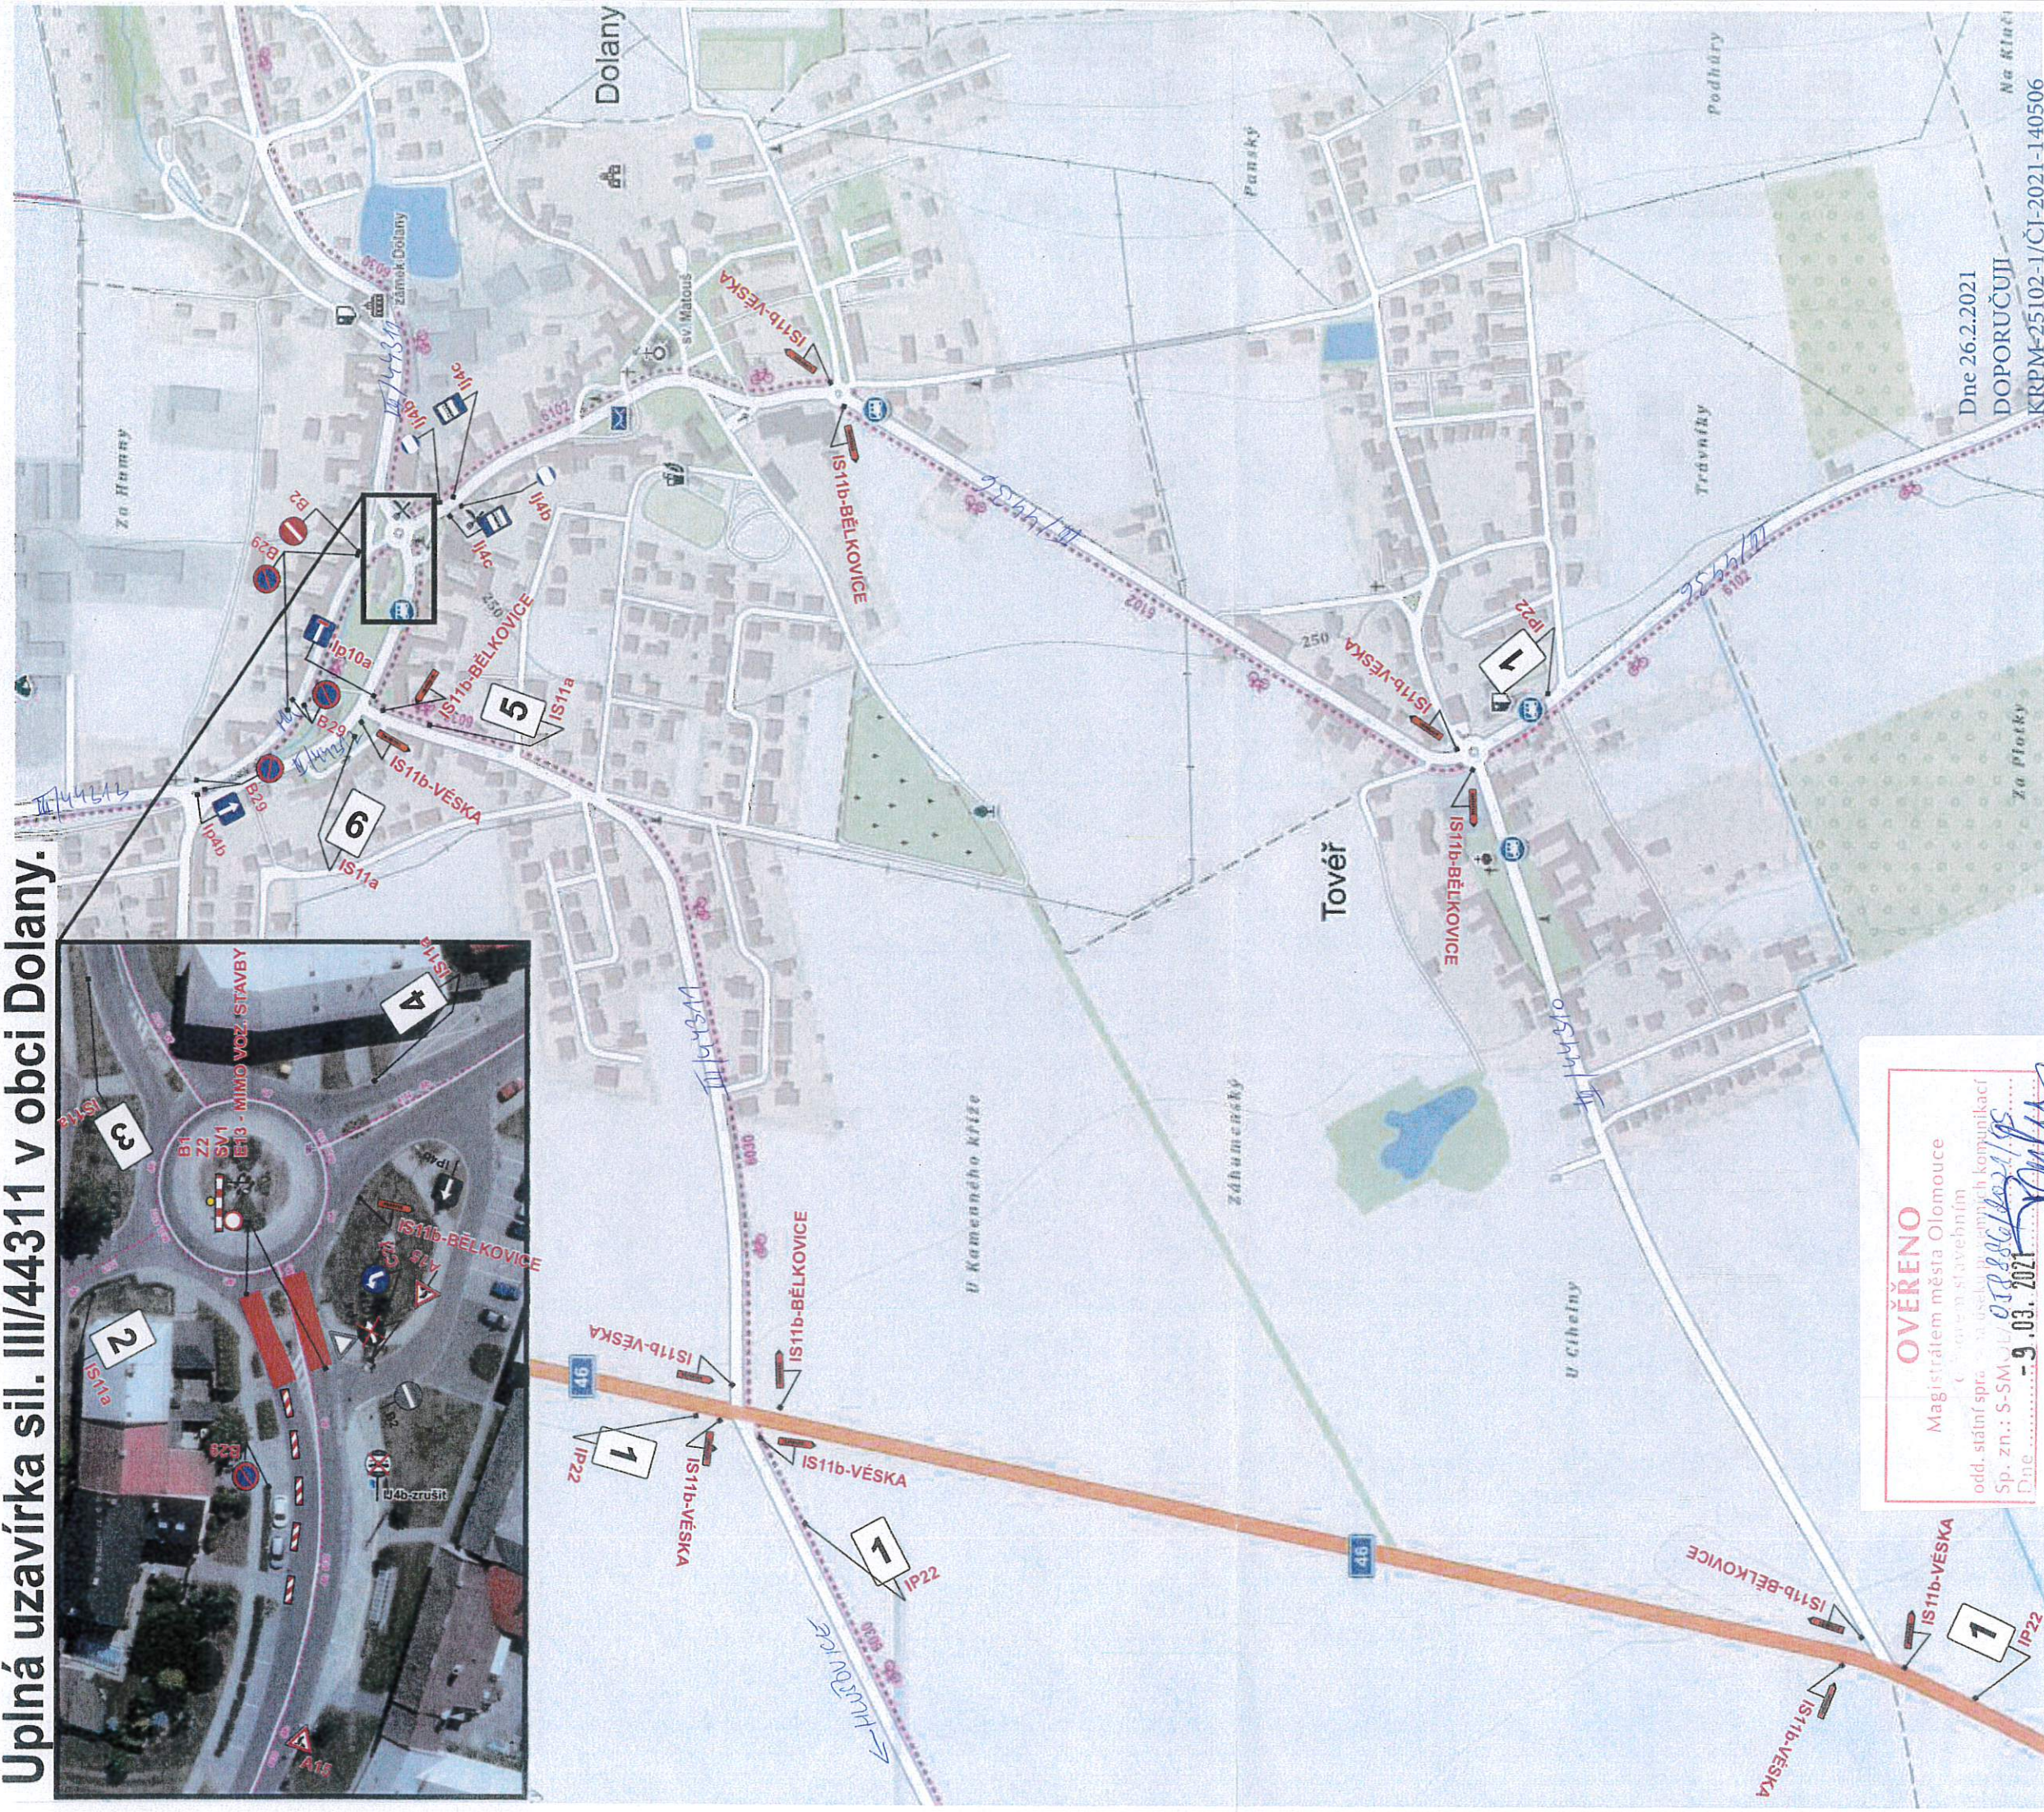


Úplná uzavírka sil. III/44311 v obci Dolany.

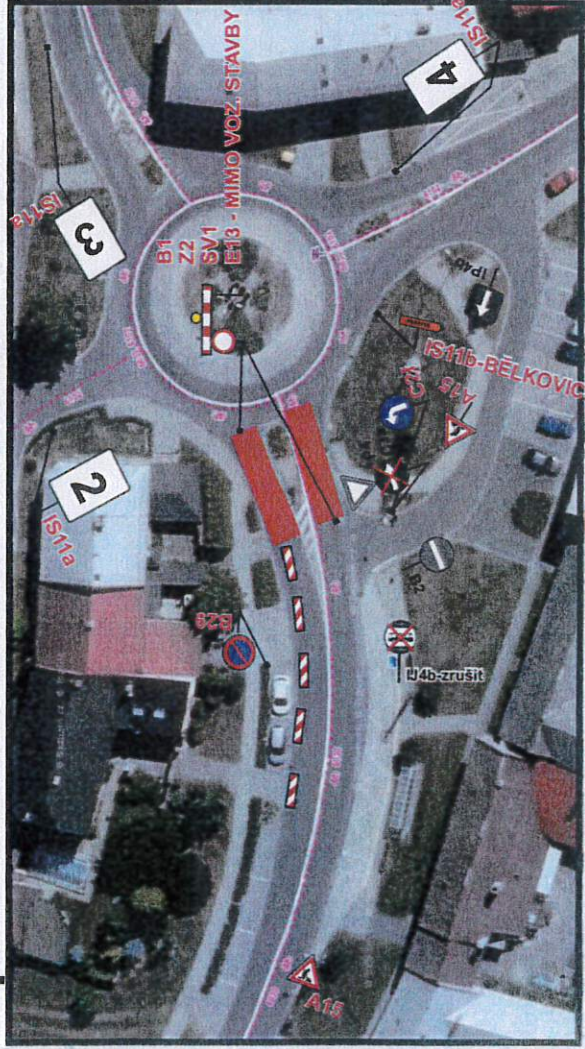

OVĚŘENO
Magistrálem města Olomouce
(s výjimkou stavebních komunikací)
odd. státní správy a územního plánování
Sp. zn.: S-SM/101/2021/PS
Dne 09.03.2021

TERMIN 12.4. – 25.4.2021

- POZOR**
SIL. III/44311
V OBCI DOLANY
UZAVŘENA
- SIL. III/44311
V OBCI DOLANY
UZAVŘENA**
- SIL. III/44311
V OBCI DOLANY
UZAVŘENA**
- SIL. III/44311
V OBCI DOLANY
UZAVŘENA**
- SIL. III/44311
V OBCI DOLANY
UZAVŘENA**
- SIL. III/44311
V OBCI DOLANY
UZAVŘENA**

Vypracoval: Veiser Lukáš

Datum: 16.2.2021

Úplná uzavírka sil. III/44311
v obci Dolany.



POLICIE ČESKÉ REPUBLIKY
KRAJSKÉ ŘEDITELSTVÍ POLICIE
OLOMOUCKÉHO KRAJE
DOPRAVNÍ INSPEKTORÁT
770 00 Olomouc

Dne 26.2.2021
DOPORUČUJI
KRP-25102-1/ČJ-2021-140506

B29 BUDE OSAZENO MIN. 7 DNÍ DOPŘEDU S DATEM PLATNOSTI

Přechodné dopravní značení sil. III/44311 v obci Dolany.

OVĚŘENO



Magistrátem města Olomouce
odborem stavebním

odl. státní správy na úseku pozemních komunikací

Sp. zn.: S-SMOL/01886/2021/OS

Dne: - 9.03.2021

Za Brankou

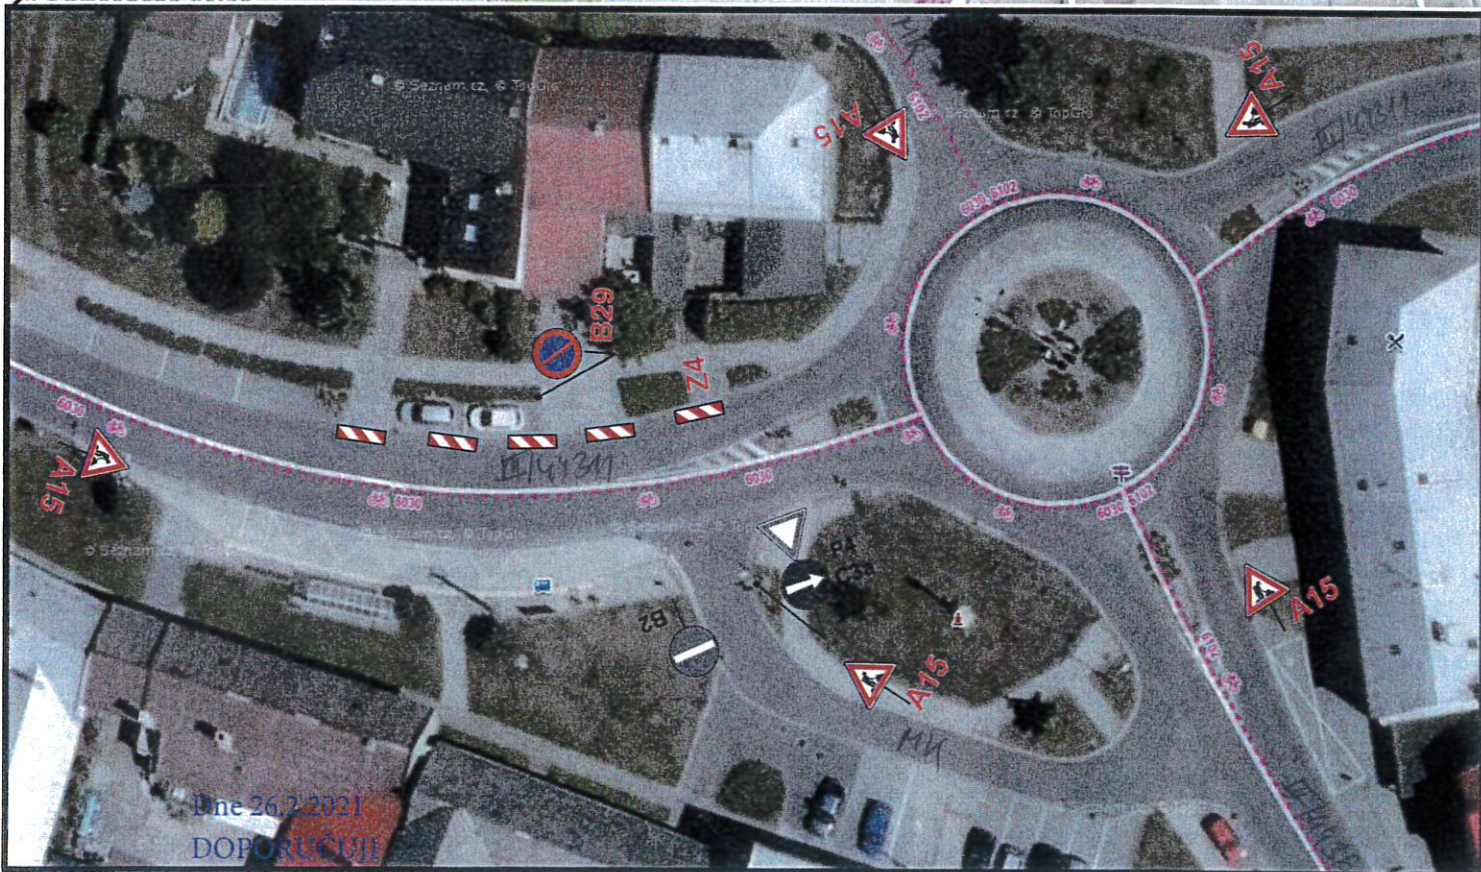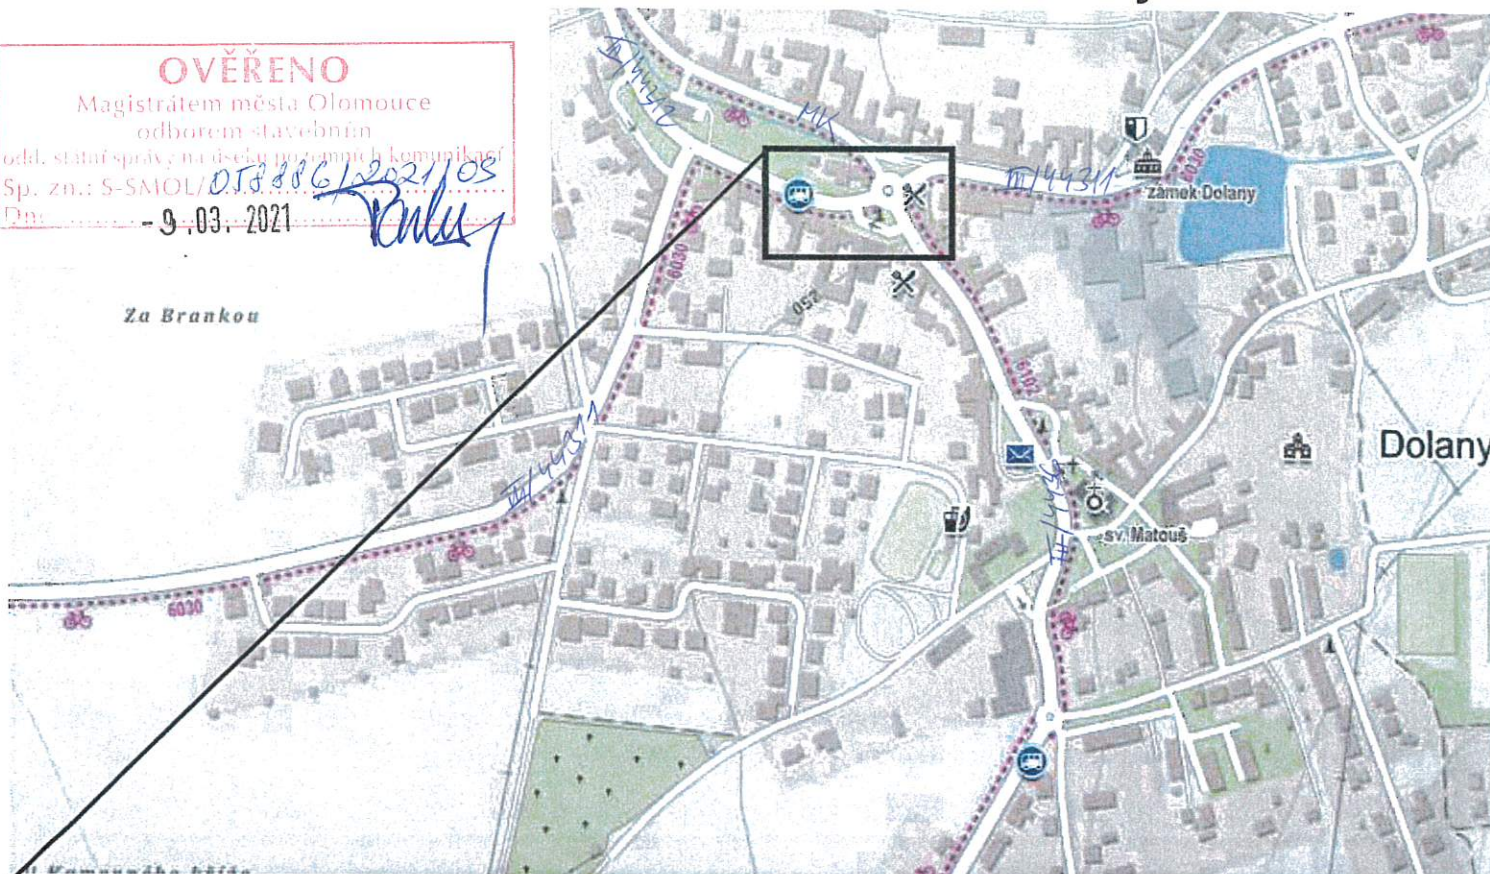

Dne 26.2.2021

DOPORUČIL

KRPM-25102-1/ČJ-2021

TERMIN: 15.3. - 30.5.2021

POLICIE ČESKÉ REPUBLIKY
KRAJSKÉ ŘEDITELSTVÍ POLICIE
OLOMOUCKÉHO KRAJE
DOPRAVNÍ INSPEKTORÁT
TTL 35-1000000

Vypracoval: Veiser Lukáš

Datum: 16.2.2021

Přechodné dopravní značení
sil. III/44311 v obci Dolany.



Adresa provozovny: Pavlovkova 2
Olomouc 772 00

B29 BUDE OSAZENO MIN. 7 DNÍ DOPŘEDU S DATEM PLATNOSTI