
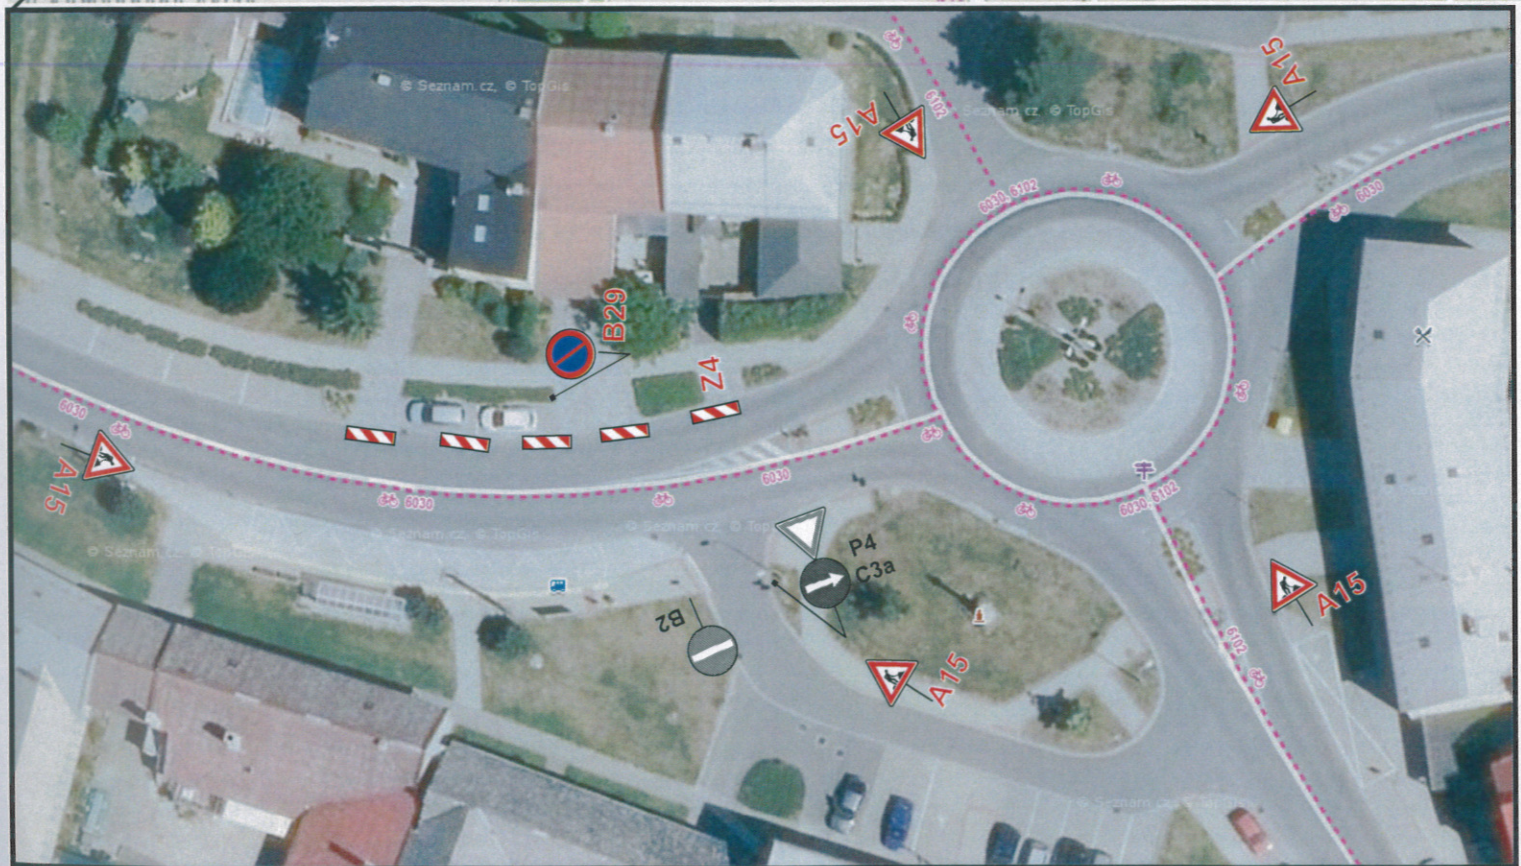


Přechodné dopravní značení sil. III/44311 v obci Dolany.

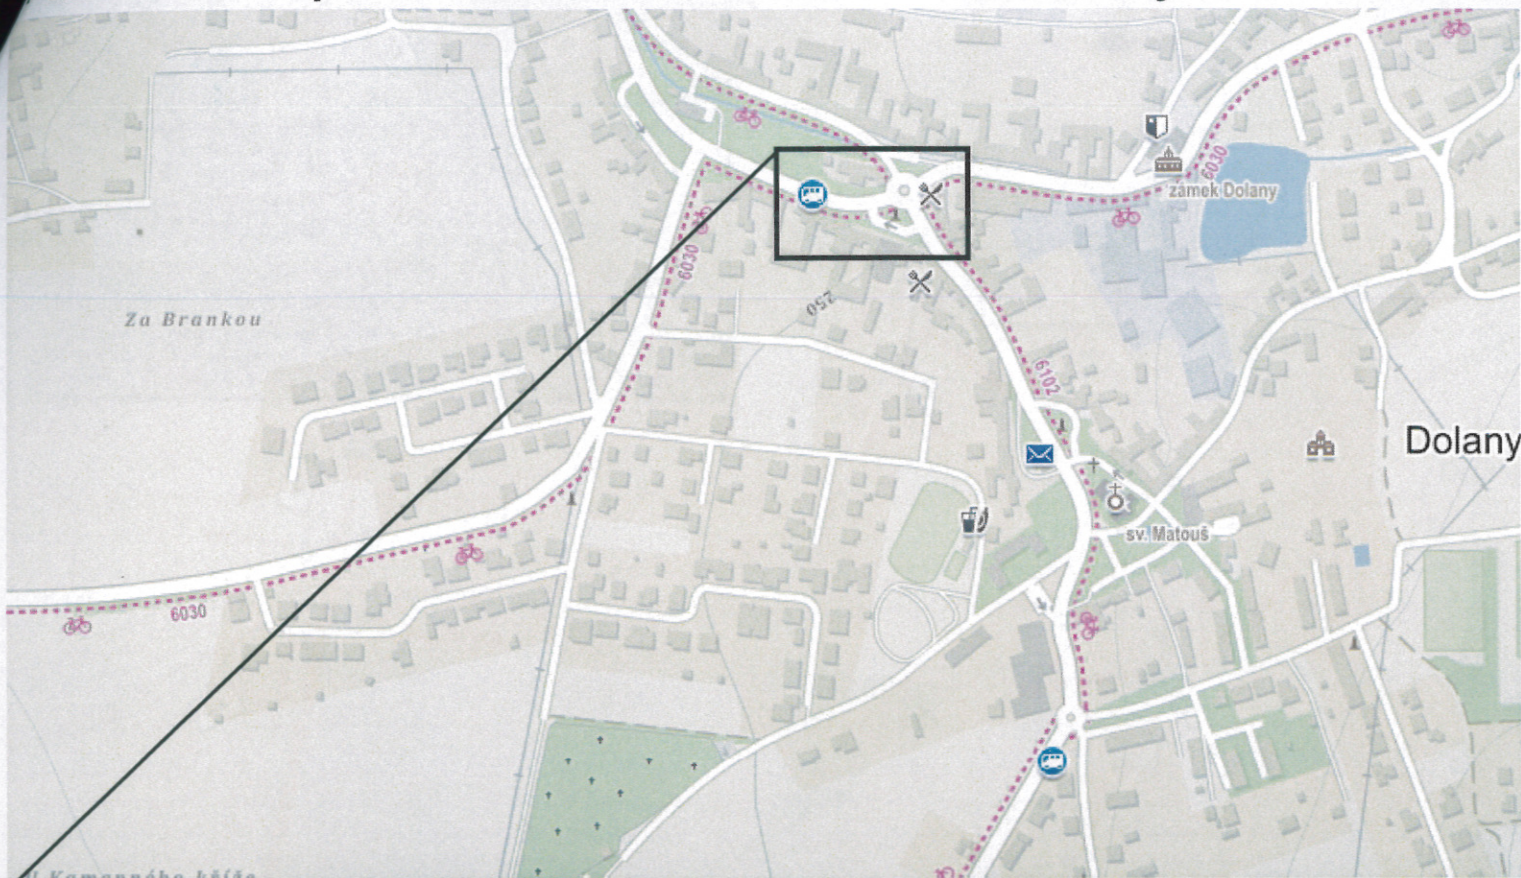

Vypracoval: Veiser Lukáš

Datum: 16.2.2021

Přechodné dopravní značení
sil. III/44311 v obci Dolany.





Adresa provozovny: Pavelkova 2
Olomouc 772 00

B29 BUDE OSAZENO MIN. 7 DNÍ DOPŘEDU S DATEM PLATNOSTI

Úplná uzavírka sil. III/44311 v obci Dolany.

52/2021

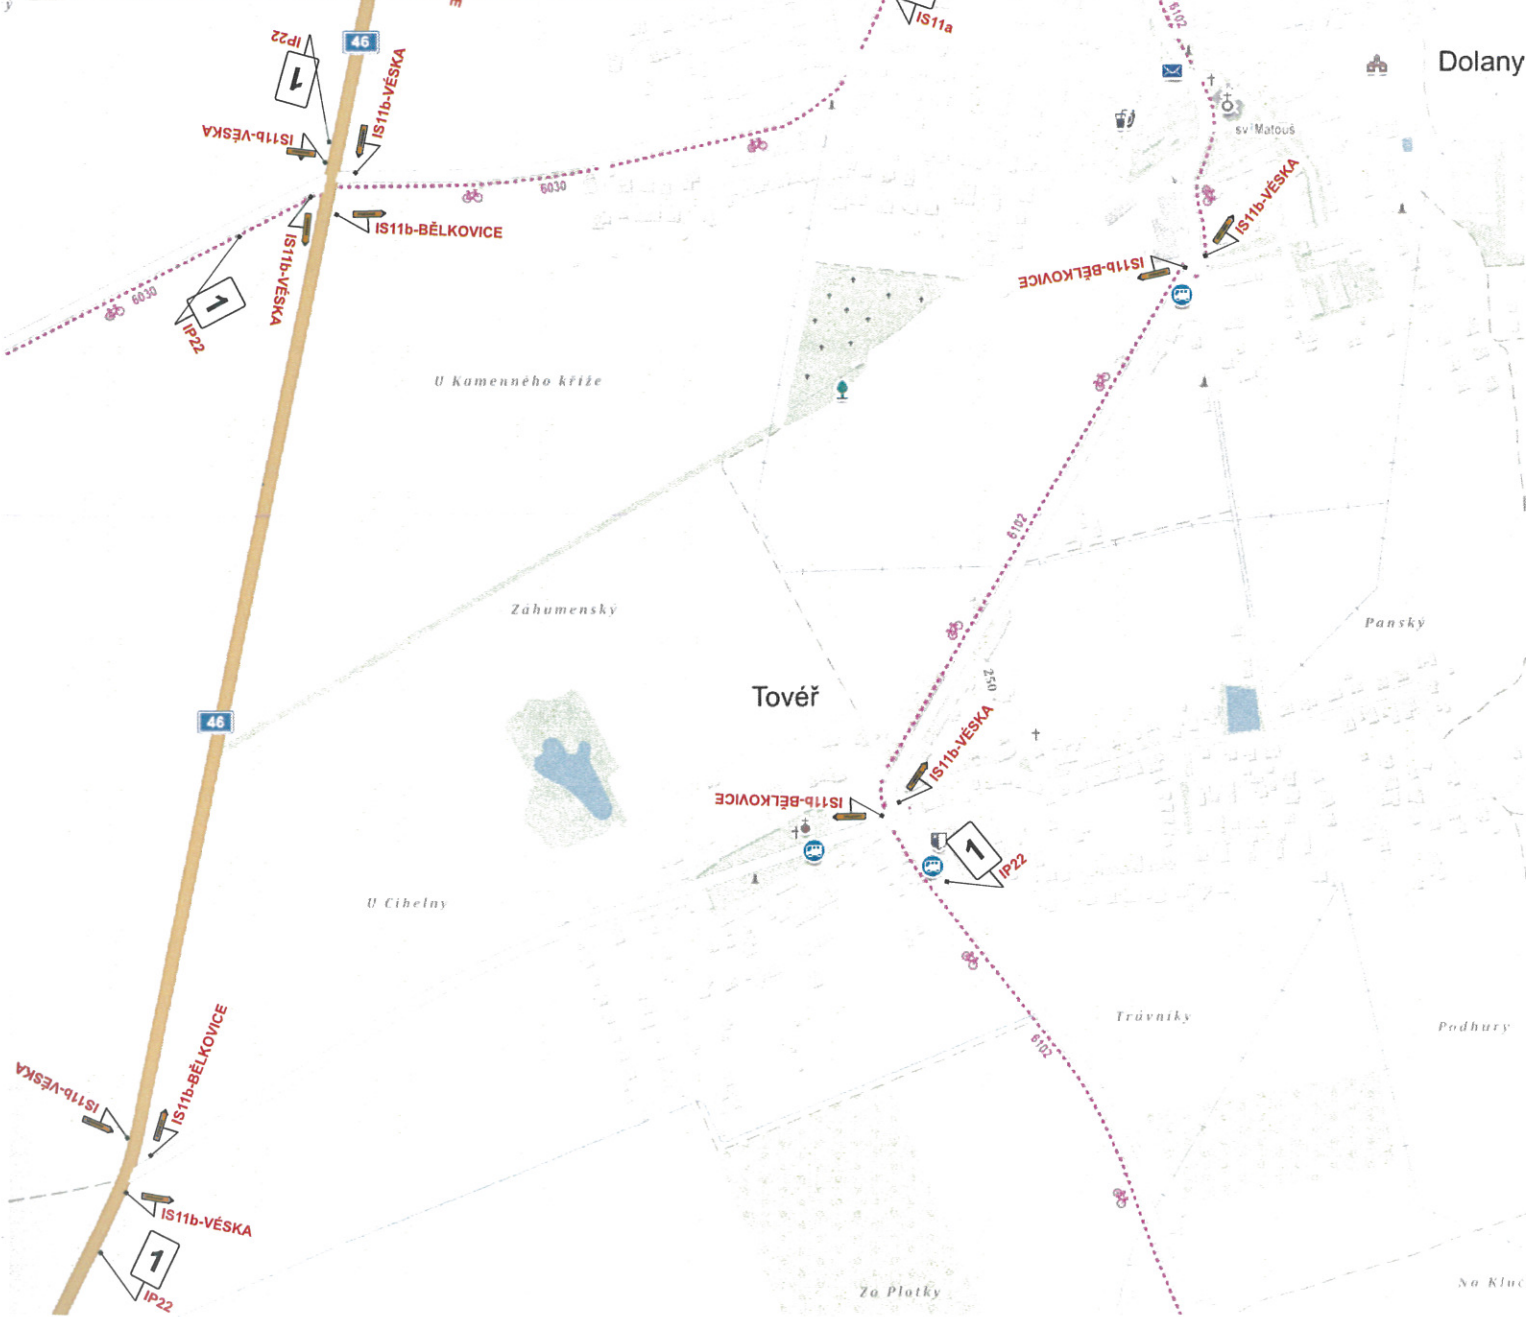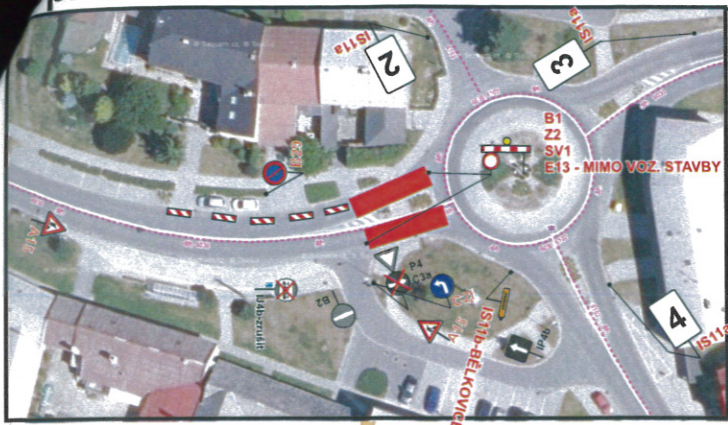

1.	2.	3.	4.	5.	6.
POZOR SIL. III/44311 V OBCI DOLANY UZAVŘENA	SIL. III/44311 V OBCI DOLANY UZAVŘENA	SIL. III/44311 V OBCI DOLANY UZAVŘENA	SIL. III/44311 V OBCI DOLANY UZAVŘENA	SIL. III/44311 V OBCI DOLANY UZAVŘENA	SIL. III/44311 V OBCI DOLANY UZAVŘENA

Vypracoval: Veiser Lukáš		
Datum: 16.2.2021		
Úplná uzavírka sil. III/44311 v obci Dolany.		
Adresa provozovny: Pavelkova 2 Olomouc 772 00		

B29 BUDE OSAZENO MIN. 7 DNÍ DOPŘEDU S DATEM PLATNOSTI