

.....
.....
.....

Váš dopis značky/ze dne Naše značka Vyřizuje /linka Tověř dne: 2014
 /2014 Majer

Věc: Výzva k podání „Cenová nabídka-izolace kulturního domu v Tověři“, dle schválené Směrnice č.1/2013 pro zadávání zakázek malého rozsahu.

Obec Tověř Vás touto cestou vyzývá k podání Cenové nabídky- izolace kulturního domu v Tověři, dle schválené směrnice č.1/2013 pro zadávání zakázek malého rozsahu, kategorie III. zakázky od 100 000 Kč do 500 000 Kč.

Jedná se o dílčí část sanace obvodové zdi kulturního domu v Tověři v délce 35 m, viz. situační náčrtek, který je přílohou této výzvy.

Součástí cenové nabídky bude uvedená celková cena bez DPH a položkový rozpočet.

Doplňující údaje k této výzvě:

- délka úseku 35m,
- šířka výkopu 50 cm,
- hloubka výkopu 2 m,
- prořezání a odvoz stávajícího betonu k recyklaci,
- odvoz a uskladnění zeminy,
- vybudování drenážního systému, izolaci zdiva izolační a nopovou fólií,penetrace odkrytého zdiva, zasypání štěrkodrtí v rozsahu 35 m,
- dešťová kanalizace –svod , KG trubky, gaigr po celé délce výkopu s napojením na stávající kanalizaci v rozsahu 35 m.


Termín ukončení prací do 30.6.2014.

Do 26.3.2014 do 12:00 je možné podat cenovou nabídku osobně nebo poštou v zalepené obálce označené názvem akce „Cenová nabídka-izolace kulturního domu“ a nápisem NEOTVÍRAT.


V tento den bude na zasedání zastupitelstva obce rozhodnuto o vítězné nabídce a následně bude sepsána smlouva o dílo s vítěznou nabídkou. Rozhodujícím faktorem bude nejnižší cena.

V případě doplňujících informací kontaktujte OÚ v Tověři na e-mailové adrese: ou@tover.cz. , nebo telefonicky na 725 490 430.

Miroslav Majer
Starosta obce

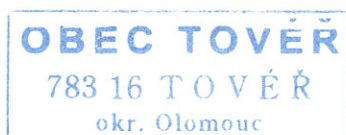

Priloha: PITUACNÍ NÁKRES k ARÚ 120ÚRČE K.D. TUVĚR

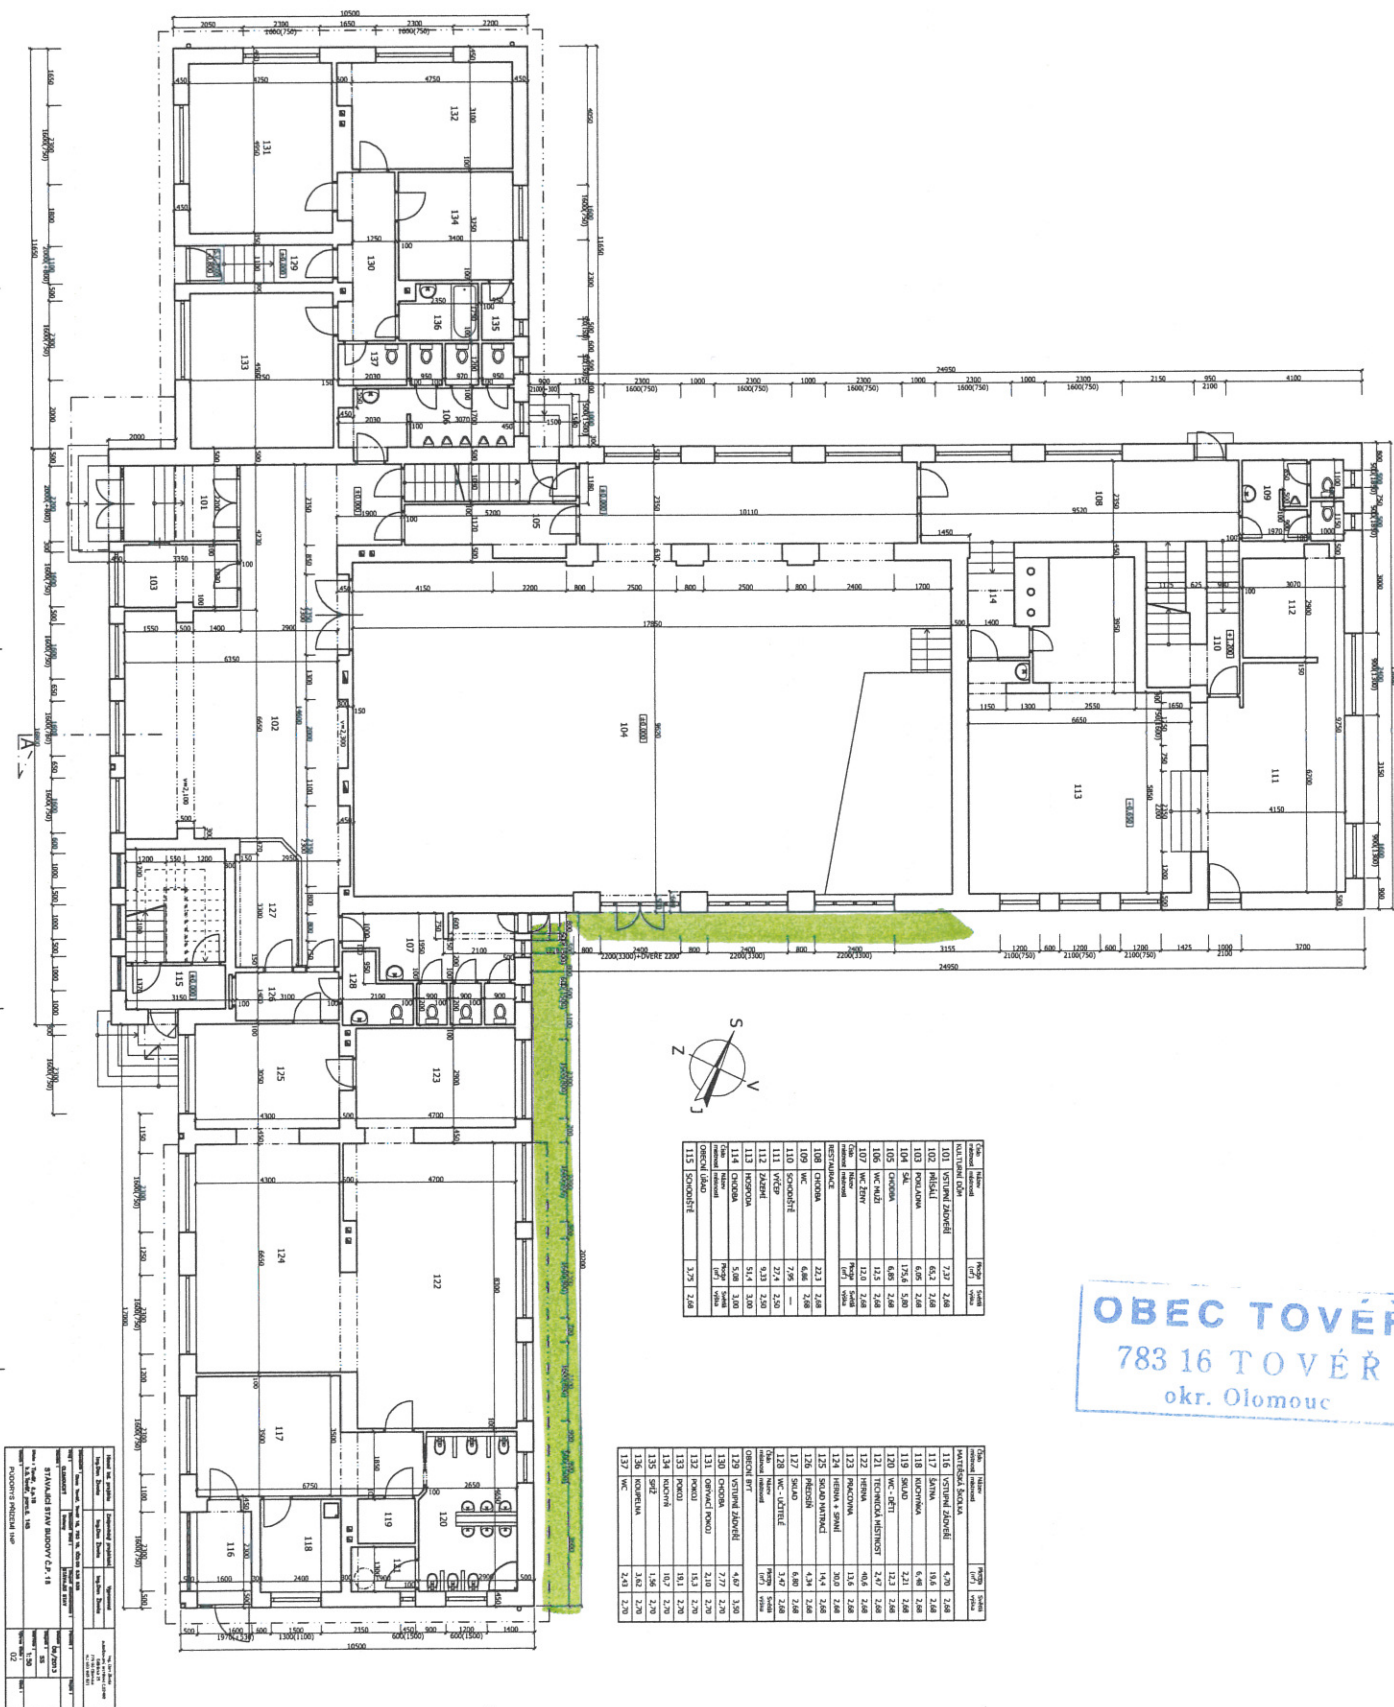

OBEC TOVĚŘ
783 16 TOVĚŘ
okr. Olomouc

