


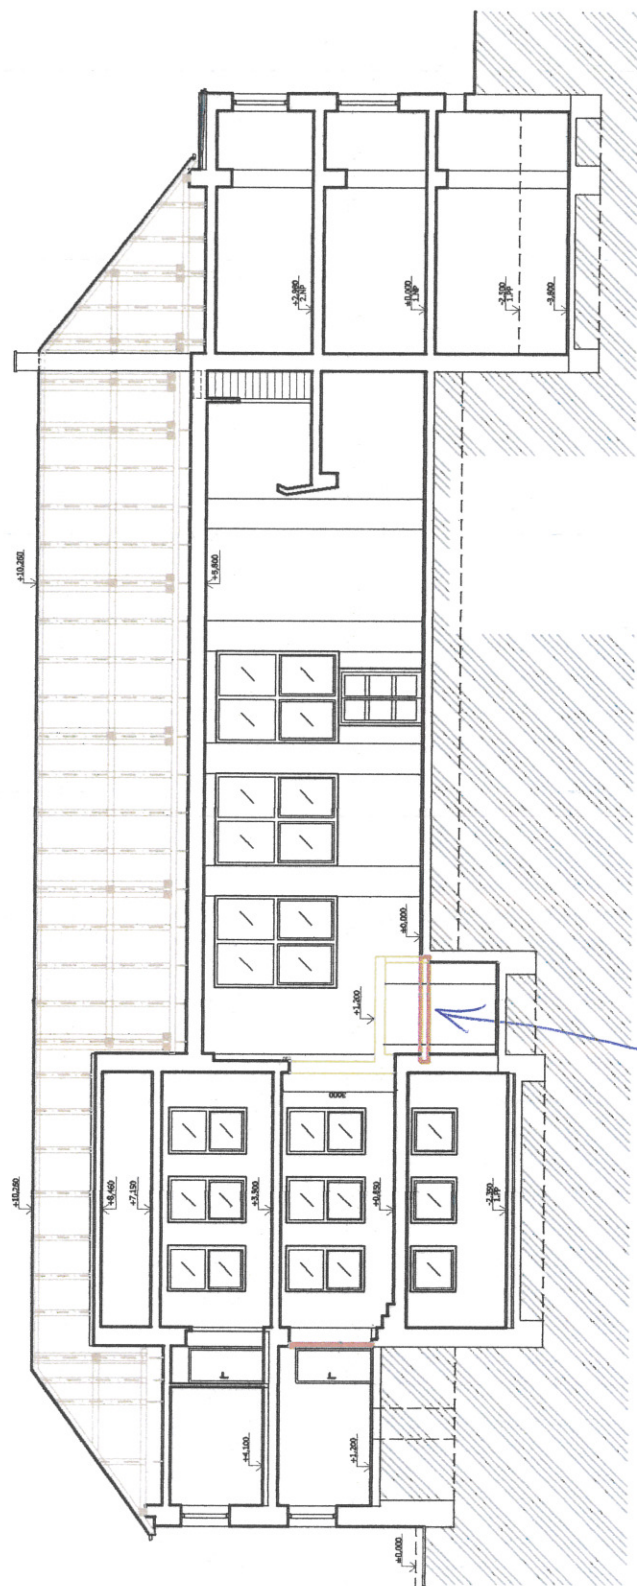

PAEDNĚR U'POTU

20.1.2015



[Handwritten signature]



LEGENDA PLOCH VUŽITÍ

PLOCHY OBECNÍHO ÚŘÁDU, KOMUNIKAČNÍ A VÍCEÚČELOVÉ

PLOCHY SLUŽEB (komunikační)

PLOCHY MATEŘSKÉ ŠKOLY


PLOCHY RESTAURACE (Koliba)

PLOCHY KULTURNÍHO SÁLU

PLOCHY OBECNÍHO BYTU

Koliba

nová jma 30.1.2015

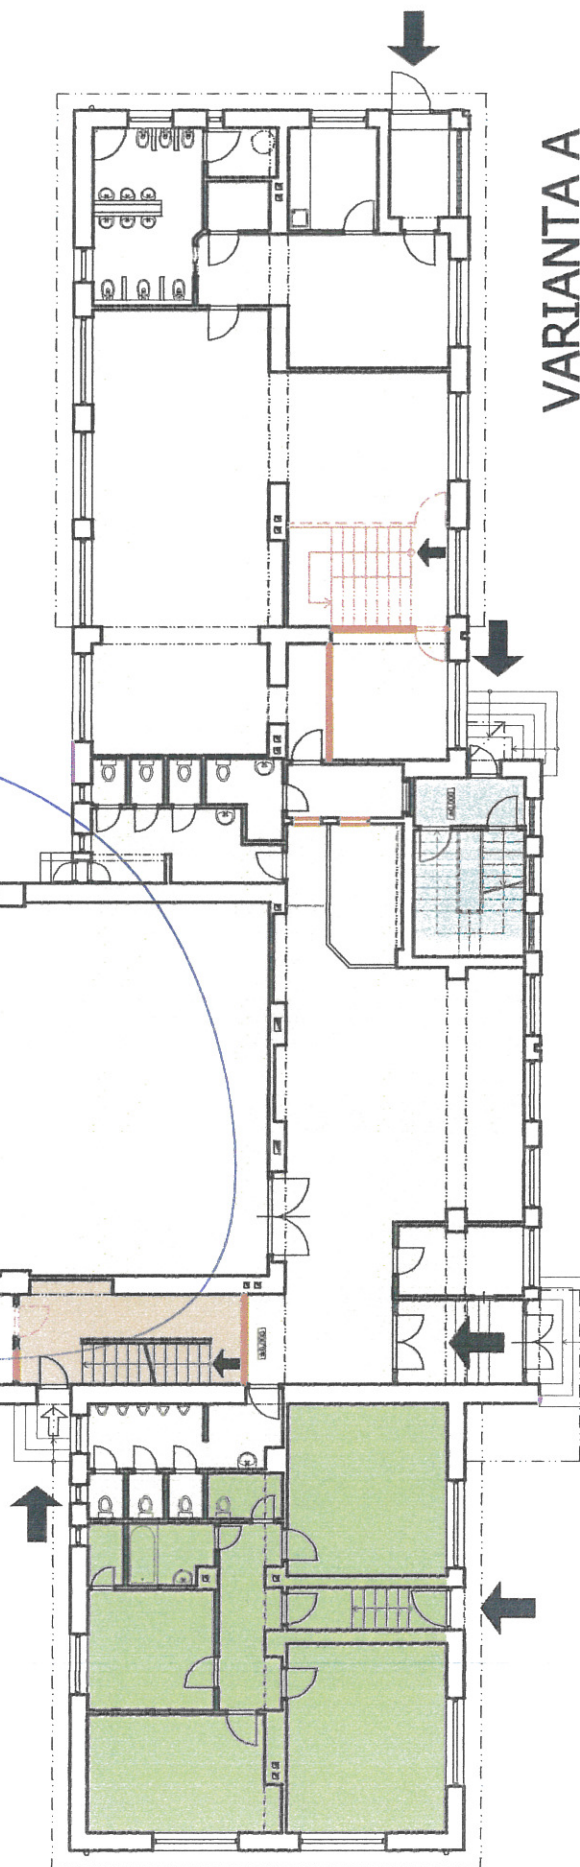

VARIANTA A

MULTIFUNKČNÍ OBECNÍ DŮM V TOVĚŘI - OBJEMOVÁ A PLOŠNÁ STUDIE VUŽITÍ - PŮDORYS 1NP - M 1:200

ZRUŠIT, POUŽIT PARKETY

Obj.	Název	Plocha	Objekt
číslo	části	číslo	části
101	VSTUPNÍ ZÁHRADY	7,37	2,68
102	PŘÍSLAV	45,2	2,68
103	POHLADNA	6,05	2,68
104	SAL	275,6	5,80
105	CHODBA	6,86	2,68
106	WC MUŽI	12,5	2,68
107	WC ŽENY	12,0	2,68
108	CHODBA	22,3	2,68
109	WC	6,86	2,68
110	SCHODIŠTĚ	7,95	—
111	VÝŠP	27,4	2,68
112	ZÁHRADY	6,33	2,68
113	CHODBA	5,4	3,00
114	CHODBA	5,08	3,00
115	SCHODIŠTĚ	3,75	2,68

Obj.	Název	Plocha	Objekt
číslo	části	číslo	části
116	VSTUPNÍ ZÁHRADY	4,76	2,68
117	SATNA	19,6	2,68
118	KUCHYNA	6,48	2,68
119	SLAD	2,21	2,68
120	WC MUŽI	13,3	2,68
121	TECHNICKÁ MÍSTNOST	2,47	2,68
122	HERNA	40,6	2,68
123	KLADIVA	13,6	2,68
124	HERNA - SPRÁVA	36,5	2,68
125	SLAD PRACOVNÍ	14,4	2,68
126	PŘEDSÍ	4,34	2,68
127	SLAD	4,80	2,68
128	WC MUŽI	1,47	2,68
129	VSTUPNÍ ZÁHRADY	4,67	3,50
130	CHODBA	2,77	2,75
131	CHODBA PRACOVNÍ	2,10	2,75
132	POKOJ	15,3	2,75
133	POKOJ	19,1	2,75
134	KUCHYNA	16,7	2,75
135	PŘEDSÍ	1,56	2,75
136	KOUPELNA	3,62	2,75
137	WC	2,43	2,75






- BRÜH,
~~PRODUKT~~
PRODUKT
STROP




30.1.2015

OBEC TOVĚŘ
783 16 TOVĚŘ
okr. Olomouc