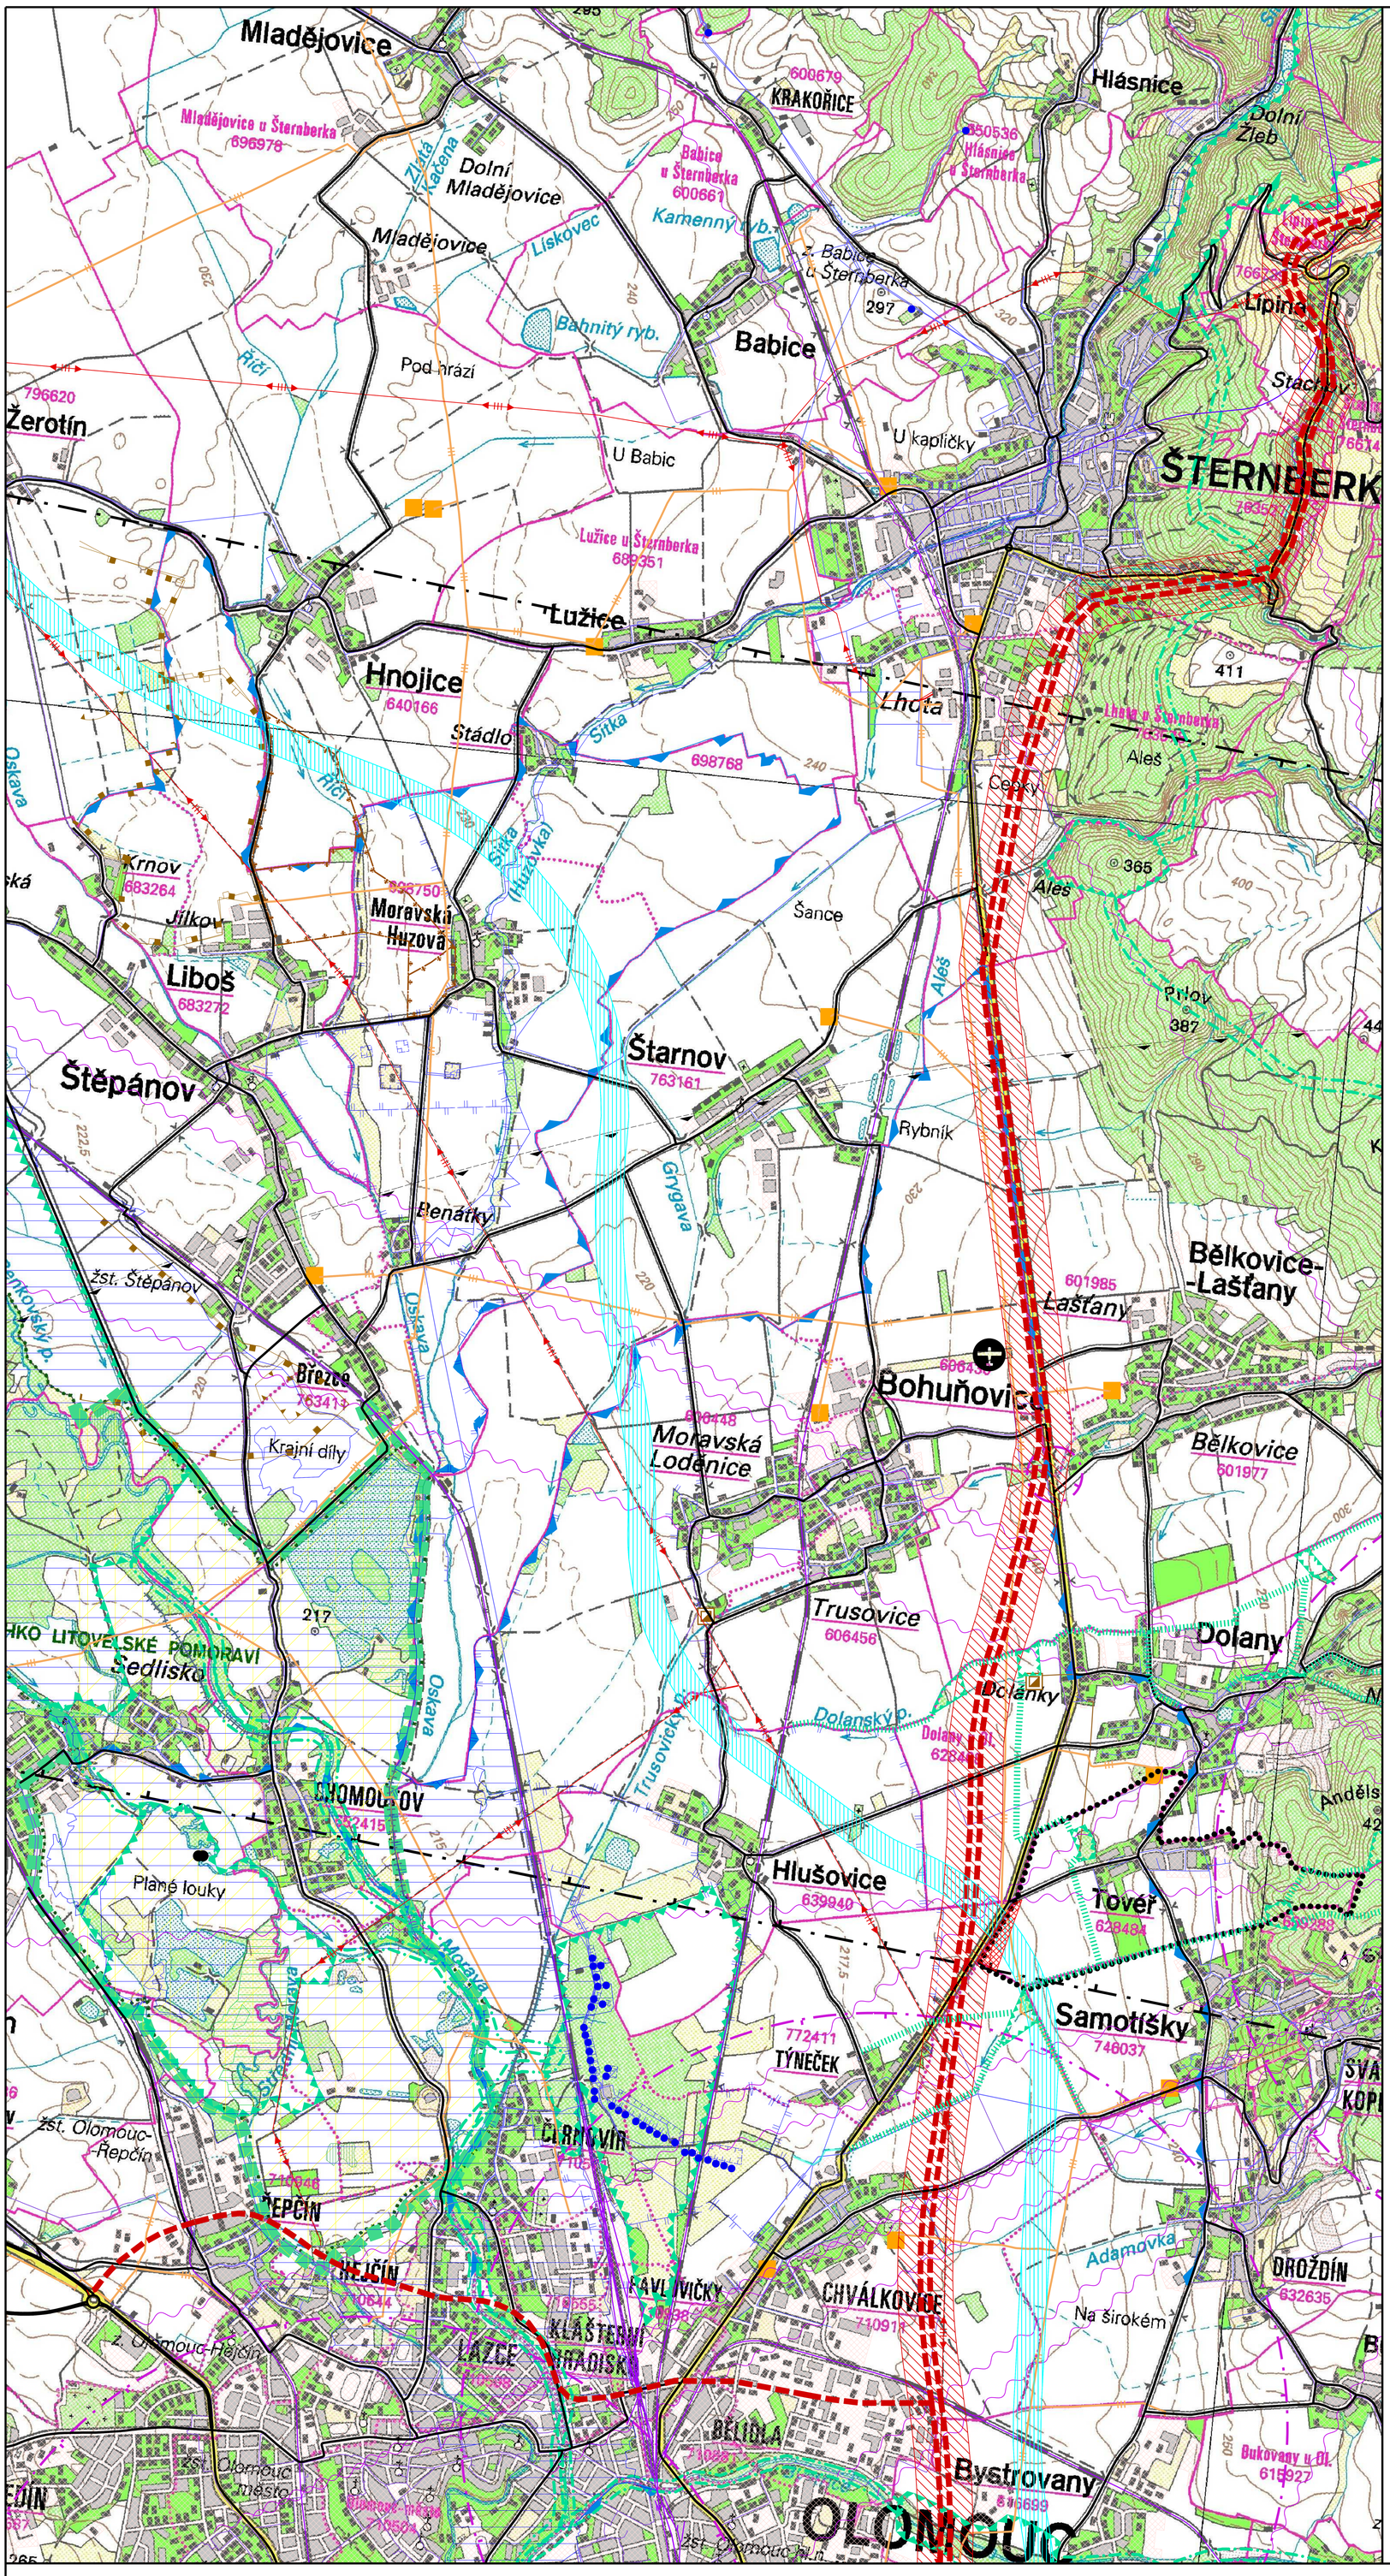


S
Z V
J

# LEGENDA

STAV

- HRANICE ŘEŠENÉHO ÚZEMÍ
- HRANICE KATASTRÁLNÍCH ÚZEMÍ
- ZASTAVĚNÁ ÚZEMÍ
- ŽELEZNICE
- SILNICE
- LETIŠTĚ
- ZÚ MO - OP LETECKÝCH RADIOVÝCH ZABEZPEČOVACÍCH ZAŘÍZENÍ
- ZÚ MO - LETECKÝ KORIDOR
- ZÁPLAVOVÁ ÚZEMÍ
- PROTIPOVODŇOVÁ OCHRANA
- CHOPAV
- VODNÍ ZDROJ
- OCHRANNÉ PÁSMO VOD. ZDROJE I.
- OCHRANNÉ PÁSMO VOD. ZDROJE II.
- VODOVOD
- KANALIZACE, ČOV
- NADZEMNÍ EL. VEDENÍ VVN
- DÁLKOVÝ KABEL
- RADIORELÉOVÉ TRASY
- OCHRANNÉ PÁSMO VYSÍLAČE
- VTL PLYNOVOD
- REGULAČNÍ STANICE
- CHRÁNĚNÉ LOŽISKOVÉ ÚZEMÍ
- LOŽISKA NEROSTNÝCH SUROVIN
- DOBÝVACÍ PROSTORY
- PROGNÓZNÍ ZDROJE
- CHRÁNĚNÁ KRAJINNÁ OBLAST
- PŘÍRODNÍ PAMÁTKA
- PŘÍRODNÍ REZERVACE
- NATURA 2000 - EVL, PTO

ZÚ MO = ZÁJMOVÉ ÚZEMÍ MINISTERSTVA OBRANY

ÚZEMNÍ SYSTÉM EKOLOGICKÉ STABILITY - STAV, NÁVRH

- ÚSES - NRBC, RBC
- ÚSES - NRBK, RBK
- ÚSES - LBC
- ÚSES - LBK

NÁVRH

- PŘELOŽKA SILNICE I/46
- KORIDOR PRO PŘELOŽKU SILNICE I/46
- PŘELOŽKA SILNICE I/46 - DOPRAVNÍ PLOCHA PRO MIMOÚROVŇOVOU KŘIŽOVATKU
- SILNICE II. TŘÍDY
- KORIDOR PRO VODNÍ CESTU - DOL

# ÚZEMNÍ PLÁN TOVÉŘ

## II.2 ŠIRŠÍ VZTAHY

1:50000

| | | | | | |
|---|---|---|---|---|---|
| URBANISTICKÁ KONCEPCE, KOORDINACE: ING. ARCH. EVA TEMPÍROVÁ autorizovaný architekt, ČKA 02 155 | DOPRAVA: | ING. PETR STANĚK | ENERGETIKA ,SPOJE: | PETR HADRAVA | Datum: leden 2018 |
| | KANALIZACE: | ING. IVO VZATEK | ZÁSOBOVÁNÍ PLYNEM: | ING. IVO VZATEK | Číslo zak: / Číslo paré: |
| | ZÁSOBOVÁNÍ VODOU: | ING. IVO VZATEK | OCHRANA PŘÍRODY: | ING. HEDVIKA PSOTOVÁ | |

Zadavatel: OBEC TOVÉŘ
Pořizovatel: MAGISTRÁT MĚSTA OLOMOUCE, Odbor koncepce a rozvoje

Zhotovitel: ALFAPROJEKT OLOMOUC a.s.
Tylova 4, 772 00 Olomouc
tel. : 585 230 780, fax : 585 227 166
www.alfaprojekt.com
alfaprojekt@alfaprojekt.com