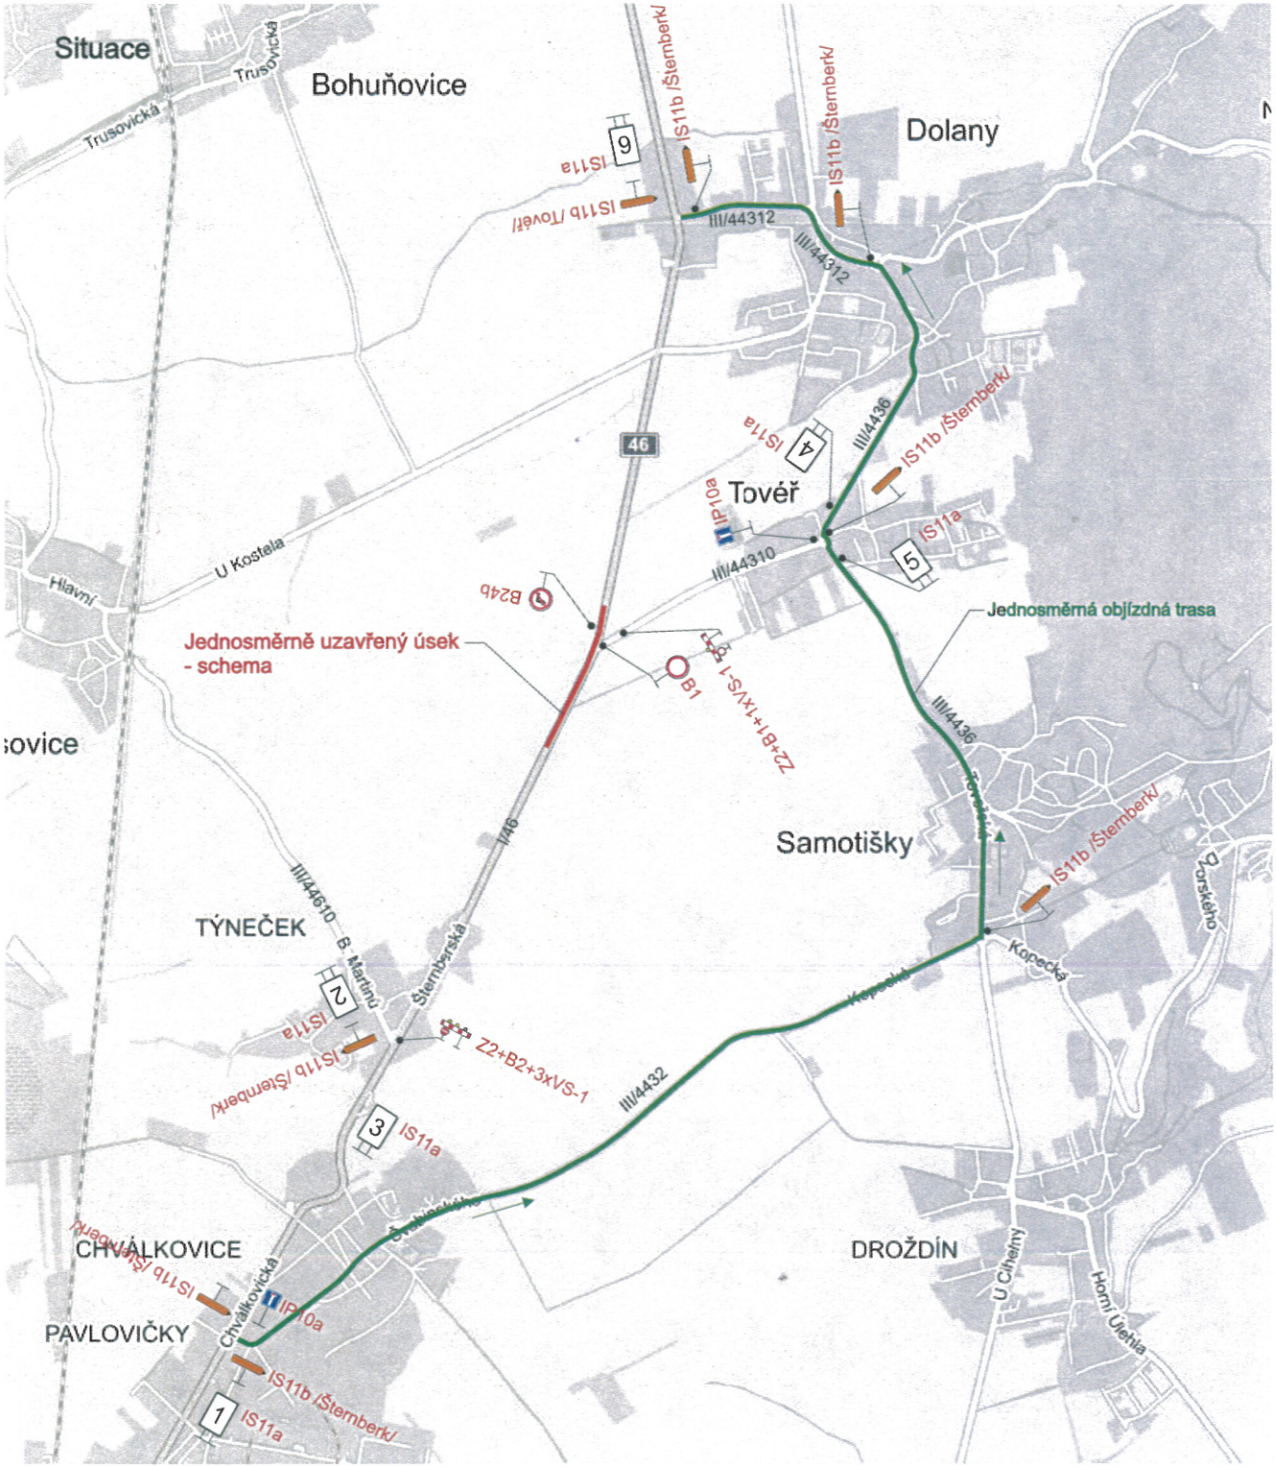

Schema

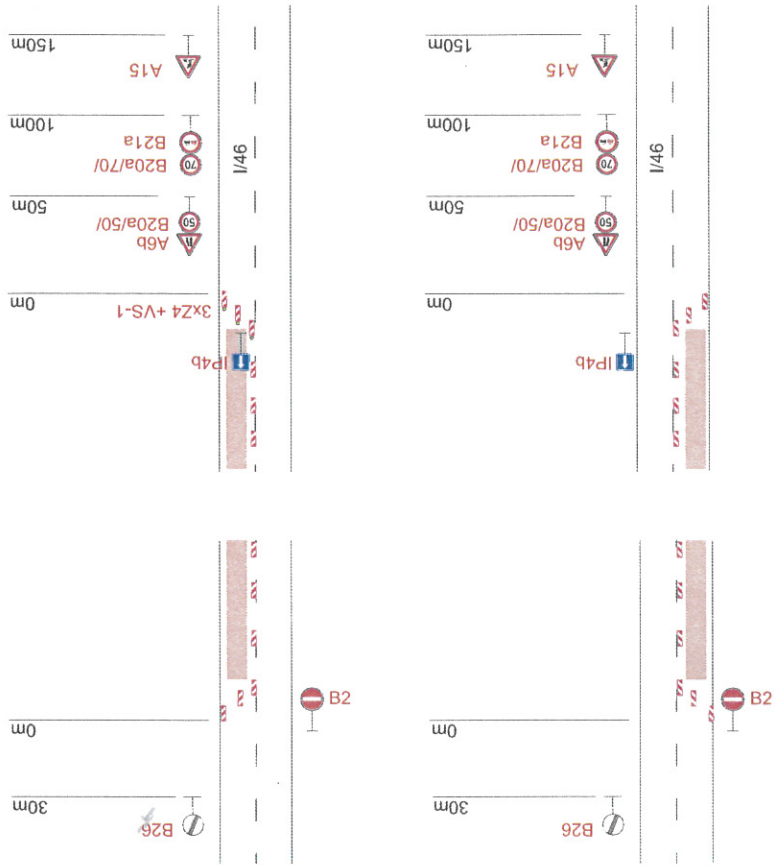

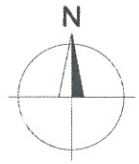

Vypracoval:	Datum:	
Ing. Jiří Bluma	29.6.2015	SEKNE SEKNE, spol. s r.o. Hamerská 12, 772 00 Olomouc DIČ: CZ62363701 tel./fax: 585 311 867 -1-
"I/46 Týneček - Nové Dvorce"		
Úplná uzavírka I/46 Týneček		
Přechodné dopravní značení		