
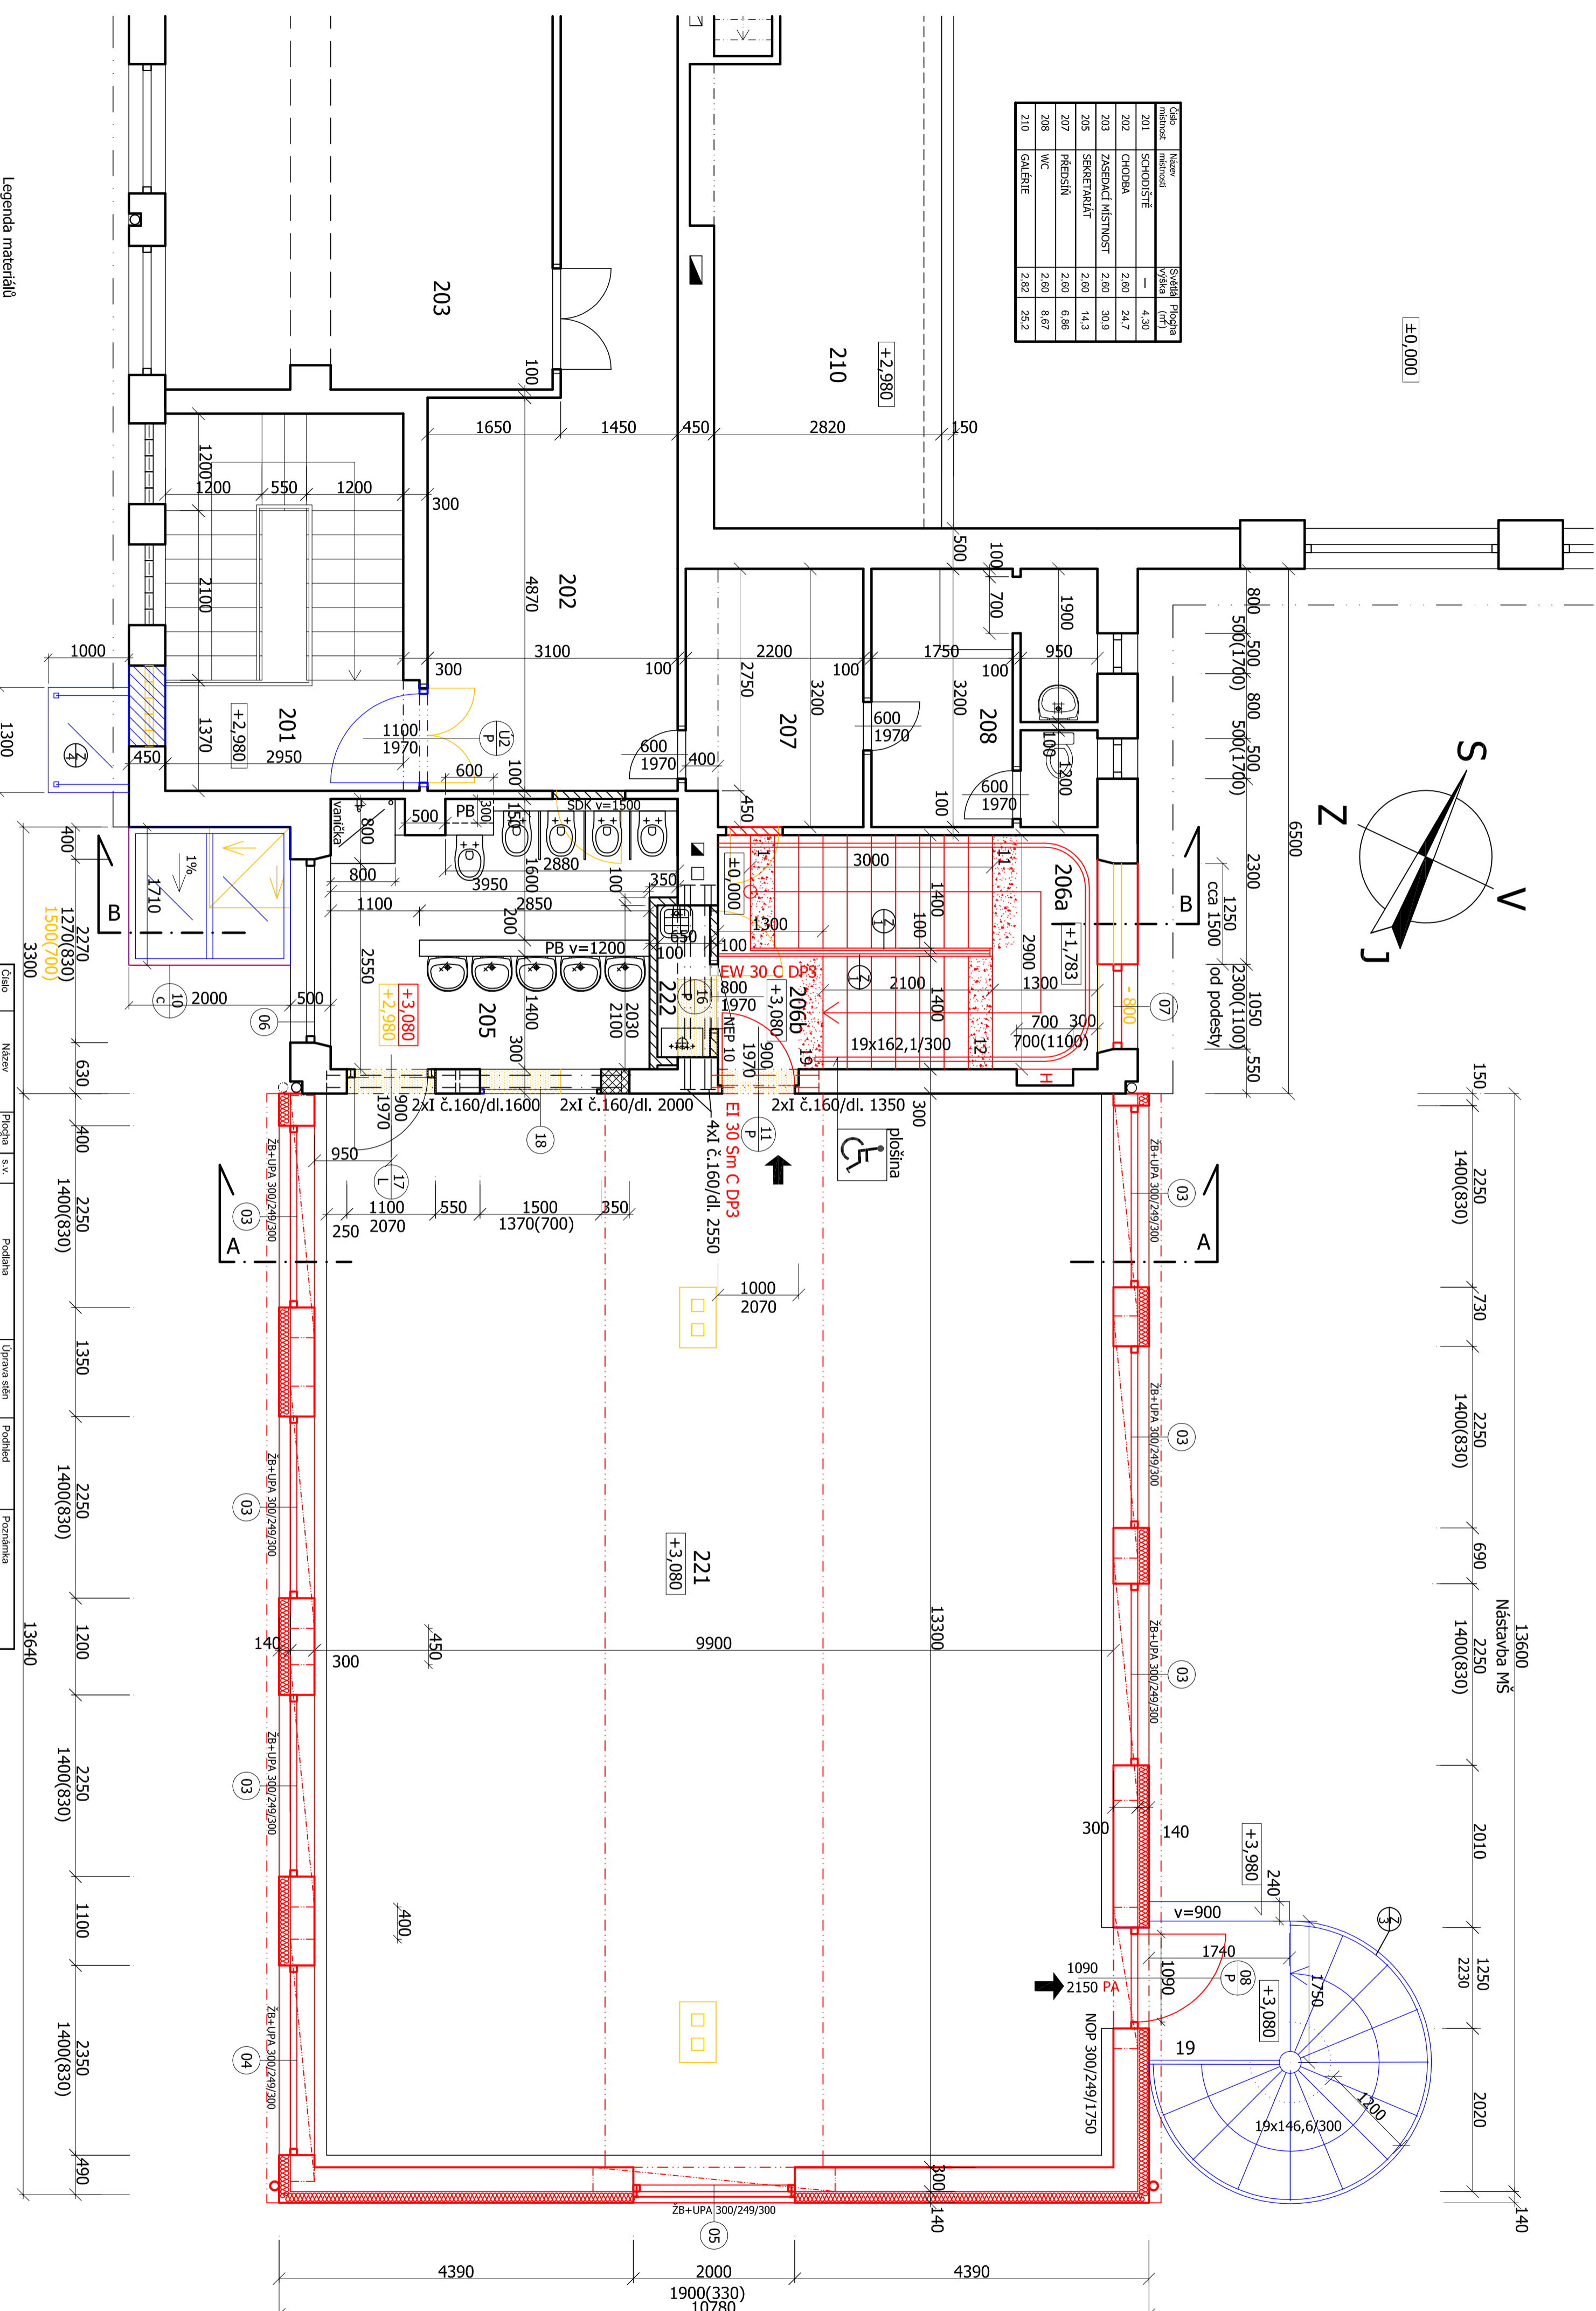


Číslo místnosti	Název místnosti	Spádová výška (m)	Projeva
201	SCHODIŠTĚ	—	4,30
202	CHOZBA	2,60	24,7
203	ZASEDACÍ MÍSTNOST	2,60	30,9
205	SEKRETNARÁT	2,60	14,3
207	PŘEDSÍN	2,60	6,88
208	WC	2,60	8,67
210	GALERIE	2,60	28,2

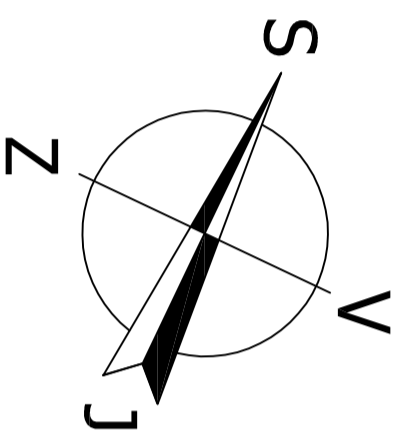

Legenda materiálů

- STĚVÁJÍCÍ MATERIÁL A ZDIVO
- BOURANÝ MATERIÁL
- BEZBARVÉ ÚPRAVY A NOVÁ KŘEMENOVÁ TŘÍDA VE ZNP
- HYGIENICKÉ ZAŘÍZENÍ VE ZNP
- POROBETONOVÁ TVÁRNICE P4-500 tl.300 mm (247 x 300 x 249)
- CHILA PLNÁ
- POROBETONOVÁ PŘÍKLOVKA tl.100 a 150 mm (100 a 150 x 249 x 599)
- KOMPLETNÍ ZATEPLOVACÍ FASÁDNÍ SYSTÉM Z MINERÁLNÍ VLNY tl. 140 mm

Číslo místnosti	Název místnosti	Projeva (m <sup>2</sup> )	sv.	Podlaha	Úprava stěn	Podhled	Posuvná
205	UMÝVÁRNA S WC	13,4	2,8	keramická dlažba protiskluzová	odhánění omítky	omítky a malba	keram. obklad v=2000mm
206a	SCHODIŠTĚ	11,2	2,6	keramická dlažba protiskluzová	odhánění omítky	omítky a malba	keram. obklad v=2000mm
206b	PODEŠŤ	2,0	2,3	keramická dlažba protiskluzová	odhánění omítky	omítky a malba	keram. obklad v=100mm
221	HEBNA (300 d60)	131,0	3,0	keramická dlažba protiskluzová	odhánění omítky	omítky a malba	keram. obklad v=100mm
222	UKLIDOVÁNÍ KOKORNA	1,3	2,5	keramická dlažba protiskluzová	odhánění omítky	omítky a malba	keram. obklad v=2000mm

VÝPIS OCELOVÝCH PŘEKLADŮ ZNP :

1. č.160 - 2 x 1350 (2,7 bm x 17,9 kg = 48,3 kg)  
 1. č.160 - 4 x 2550, 2 x 2000, 2 x 1600 (16,1 bm x 17,9 kg = 288,2 kg)

VÝPIS POROBETONOVÝCH PŘEKLADŮ ZNP :

UPA, profil armovaný nemosný  
 8 x ZB+UPA 300/249/300  
 Nemosný předklad :  
 1 x NOP 300/249/1750  
 1 x NOP 300/249/1750

Stavba:	Obec Tověř, Tověř 18, 783 16, IČO:00 635 626	Formát:	A4
Konj.:	Olovnoucký	Dolány	Stavění úřad :
Stavba:	Stavění úřad :	pro provádění stavby	Formát:
Stavba:	Stavění úřad :	pro provádění stavby	Datum:
Stavba:	Stavění úřad :	pro provádění stavby	Stupeň:
Stavba:	Stavění úřad :	pro provádění stavby	Metřík:
Stavba:	Stavění úřad :	pro provádění stavby	Výkres číslo:
Stavba:	Stavění úřad :	pro provádění stavby	Číslo:

AS - PŮDORYS PATRA (ZNP)