ÚZEMNÍ PLÁN TOVÉŘ

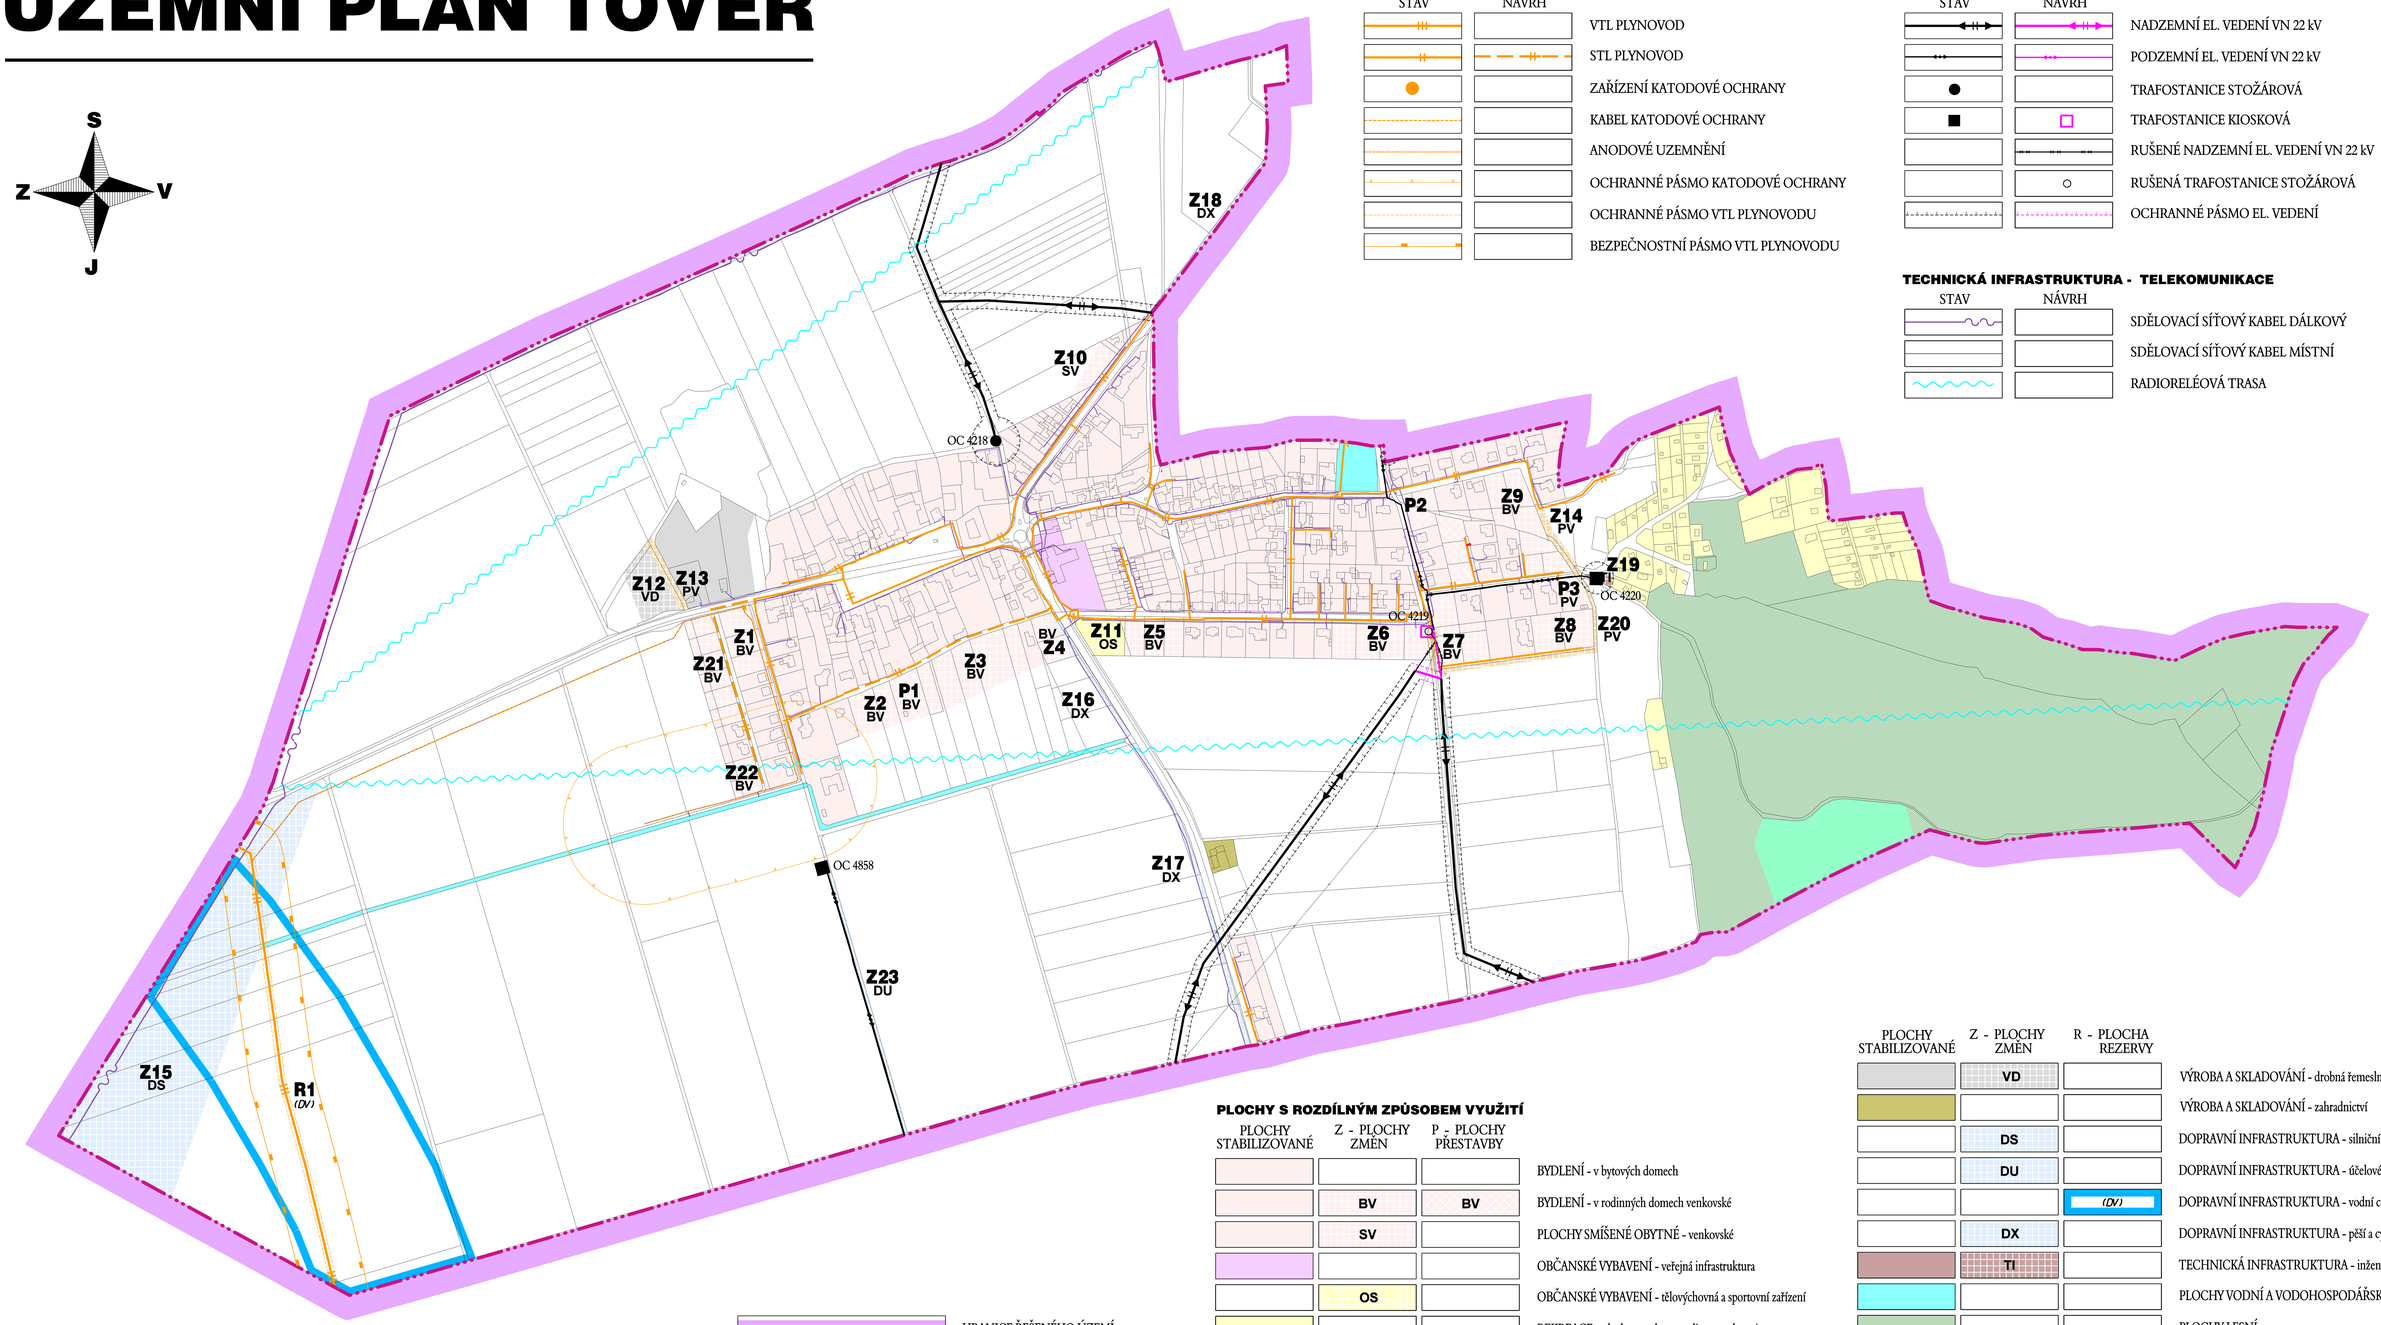

TECHNICKÁ INFRASTRUKTURA - ZÁSOBOVÁNÍ PLYNEM

STAV	NÁVRH	
		VTL PLYNOVOD
		STL PLYNOVOD
		ZAŘÍZENÍ KATODOVÉ OCHRANY
		KABEL KATODOVÉ OCHRANY
		ANODOVÉ UZEMNĚNÍ
		OCHRANNÉ PÁSMO KATODOVÉ OCHRANY
		OCHRANNÉ PÁSMO VTL PLYNOVODU
		BEZPEČNOSTNÍ PÁSMO VTL PLYNOVODU

TECHNICKÁ INFRASTRUKTURA - ZÁSOBOVÁNÍ ELEKTRICKOU ENERGIÍ

STAV	NÁVRH	
		NADZEMNÍ EL. VEDENÍ VN 22 kV
		PODZEMNÍ EL. VEDENÍ VN 22 kV
		TRAFOSTANICE STOŽÁROVÁ
		TRAFOSTANICE KIOSKOVÁ
		RUŠENÉ NADZEMNÍ EL. VEDENÍ VN 22 kV
		RUŠENÁ TRAFOSTANICE STOŽÁROVÁ
		OCHRANNÉ PÁSMO EL. VEDENÍ

TECHNICKÁ INFRASTRUKTURA - TELEKOMUNIKACE

STAV	NÁVRH	
		SDĚLOVACÍ SÍŤOVÝ KABEL DÁLKOVÝ
		SDĚLOVACÍ SÍŤOVÝ KABEL MÍSTNÍ
		RADIORELÉOVÁ TRASA

PLOCHY S ROZDÍLNÝM ZPŮSOBEM VYUŽITÍ

PLOCHY STABILIZOVANÉ	Z - PLOCHY ZMĚN	P - PLOCHY PŘESTAVBY	
			BYDLENÍ - v bytových domech
	BV	BV	BYDLENÍ - v rodinných domech venkovské
	SV		PLOCHY SMÍŠENÉ OBYTNÉ - venkovské
			OBČANSKÉ VYBAVENÍ - veřejná infrastruktura
	OS		OBČANSKÉ VYBAVENÍ - tělovýchovná a sportovní zařízení
			REKREACE - plochy staveb pro rodinnou rekreaci
	PV	PV	VEŘEJNÁ PROSTRANSTVÍ

PLOCHY STABILIZOVANÉ	Z - PLOCHY ZMĚN	R - PLOCHA REZERVY	
	VD		VÝROBA A SKLADOVÁNÍ - drobná řemeslná výroba
			VÝROBA A SKLADOVÁNÍ - zahradnictví
	DS		DOPRAVNÍ INFRASTRUKTURA - silniční
	DU		DOPRAVNÍ INFRASTRUKTURA - účelové komunikace
		(DV)	DOPRAVNÍ INFRASTRUKTURA - vodní cesta
	DX		DOPRAVNÍ INFRASTRUKTURA - pěší a cyklistická doprava
	TI		TECHNICKÁ INFRASTRUKTURA - inženýrské sítě
			PLOCHY VODNÍ A VODOHOSPODÁŘSKÉ
			PLOCHY LESNÍ
			PLOCHY PŘÍRODNÍ

HRANICE ŘEŠENÉHO ÚZEMÍ

HRANICE KATASTRÁLNÍHO ÚZEMÍ

I.3c ENERGETIKA, SPOJE

1:5000

URBANISTICKÁ KONCEPCE, KOORDINACE: ING. ARCH. EVA TEMPÍROVÁ autorizovaný architekt, ČKA 02 155	DOPRAVA: ING. PETR STANĚK	ENERGETIKA ,SPOJE: PETR HADRAVA	
	KANALIZACE: ING. IVO VZATEK	ZÁSOBOVÁNÍ PLYNEM: ING. IVO VZATEK	
	ZÁSOBOVÁNÍ VODOU: ING. IVO VZATEK	OCHRANA PŘÍRODY: ING. HEDVIKA PSOTOVÁ	

Datum: leden 2018

Číslo zak: Číslo paré:

Zadavatel: OBEC TOVĚŘ

Pořizovatel: MAGISTRÁT MĚSTA OLOMOUCE Odbor koncepce a rozvoje

ALFAPROJEKT OLOMOUC, a.s.

Zhotovitel: ALFAPROJEKT OLOMOUC a.s.
Tylova 4, 772 00 Olomouc
tel. : 585 230 780, fax : 585 227 166
www.alfaprojekt.com
alfaprojekt@alfaprojekt.com

ZÁZNAM O ÚČINNOSTI ÚZEMNÍHO PLÁNU TOVĚŘ

Vydal správní orgán: Zastupitelstvo obce Tověř

Oprávněná úřední osoba pořizovatele:

Datum nabytí účinnosti:

(otisk úředního razítka)