


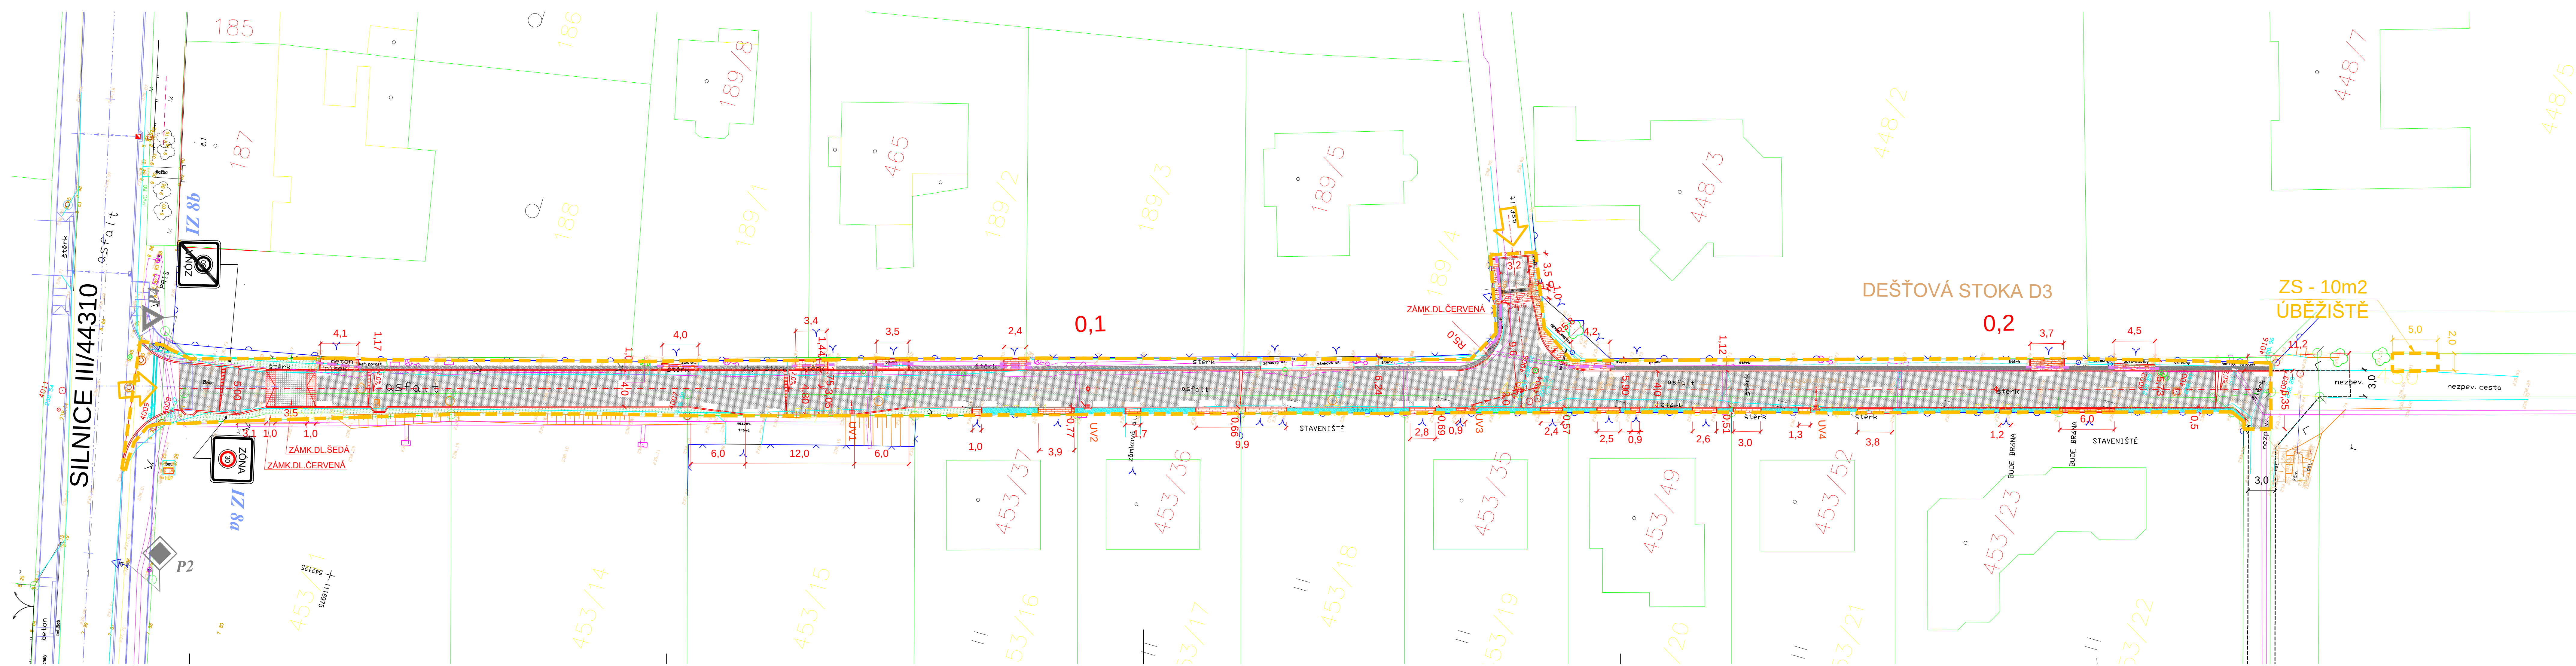

LEGENDA:

PROJEKTOVANÉ PLOCHY

- | | |
|---|---|
|  | VOZOVKA DLÁŽDĚNÁ-ZÁMKOVÁ DLAŽBA ŠEDÁ |
|  | VSTUPY, VJEZDY - ZÁMKOVÁ DLAŽBA ČERVENÁ |
|  | ÚPRAVY ZELENÉ PLOCHY |
|  | DOSYPÁNÍ KRAJNICE ŠD |
|  | DOSYPÁNÍ KRAJNICE OKRASNÝM KAMENIVEM |
|  | OSAZENÍ CHRÁNIČKY NA KABELECH |

STÁVAJÍCÍ DZ

-

STÁVAJÍCÍ PLOCHY

-  VOZOVKA ASFALTOVÁ, NEBO S DLÁŽDĚNÝM POVRCHEM
 VOZOVKA SE ŠTĚRKOVÝM POVRCHEM


NAVAZUJÍCÍ PROJEKTY

-
- PROJEKT ÚPRAVY NÁVSI-SAMOSTATNÉ SP

- OBVOD STAVBY

- ZS
VYM?

-  PŘÍJEZD NA STAVENIŠTĚ

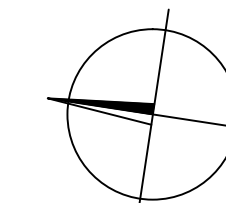

VYPRACOVAL	ZODP.PROJEKTANT	HIP	SOUBOR	ZAK.ČÍSLO	
ING.PAVEL KLÁSEK	ING.PAVEL KLÁSEK			2016042	
INVESTOR: OBEC TOVŘ				DATUM	09/2017
TOVŘ-ZA HUMNY STAVEBNÍ ÚPRAVA KOMUNIKACE				FORMÁT	6A4
				STUPEŇ	MĚŘÍTKO
				DSP+DPS	1:250
PŘÍLOHA				Č.PŘÍLOHY	Č.KOPIE
SITUACE				E2	